



Przekrój B-B

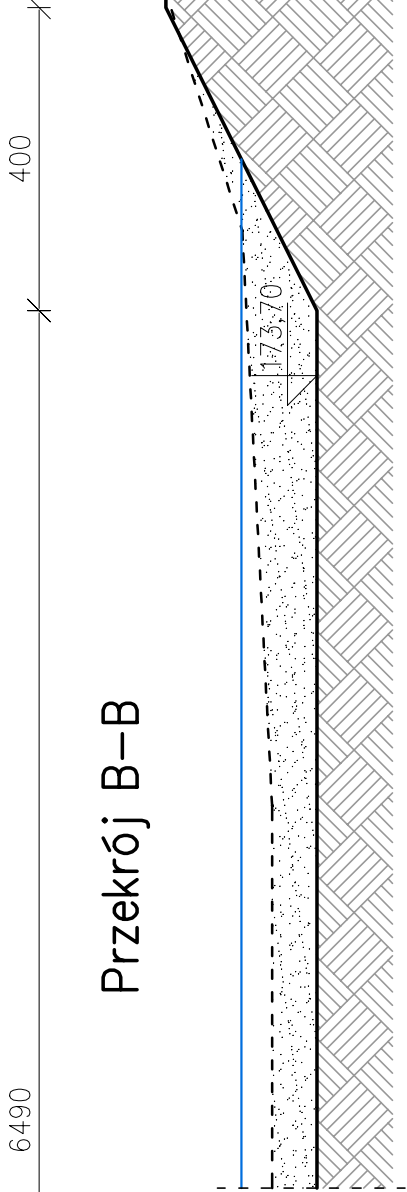

Przekrój A-A

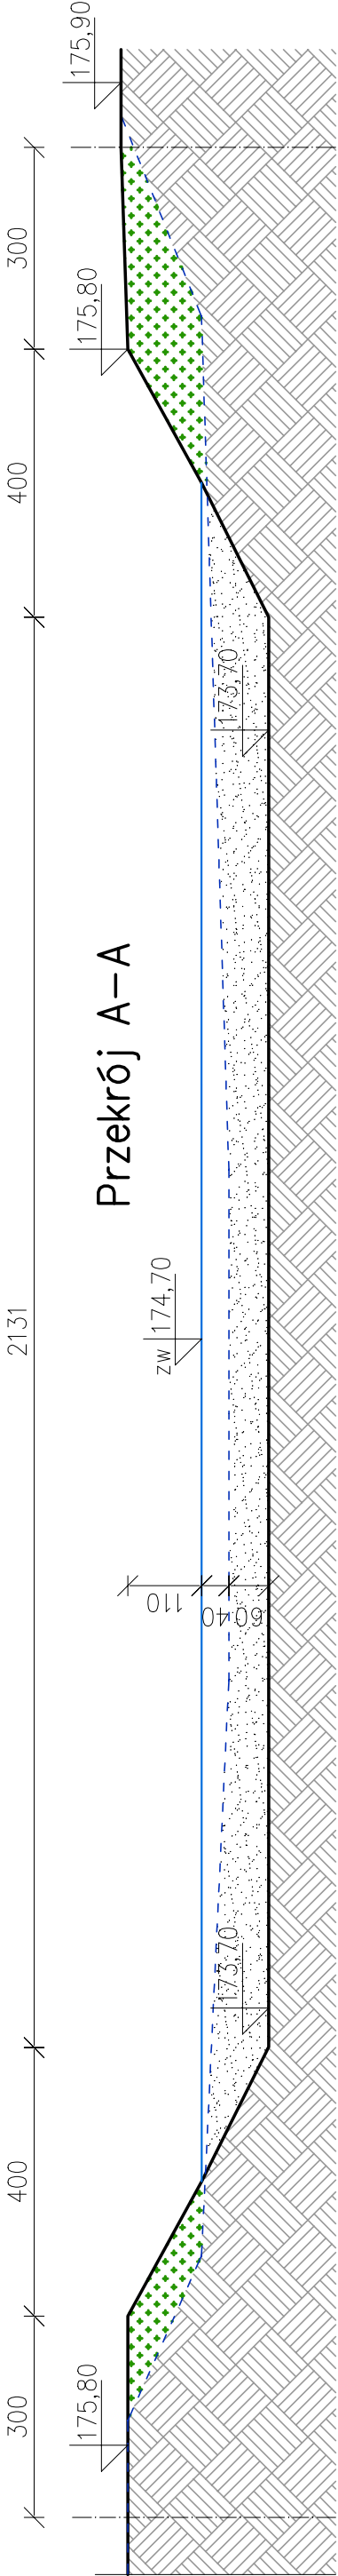

ISTNIEJACY GRUNT



ISTNIEJĄCE MUŁY I SZLAM
DO USUNIĘCIA



SKARPY PROJEKTOWANE

| | | | | | | | |
|-------------------|--|------------------------------------|--|-----------------------|--|---------|--|
| Nazwa rysunku | | Architektura | | Nr rys. | | A-02 | |
| Przekrój A-A, B-B | | Zbiornik wodny | | Skala | | 1:100 | |
| Nazwa obiektu | | Dz. nr 190, obr. Rososz, gm. Biata | | Nr upr. | | Data | |
| Adres obiektu | | Imię i nazwisko | | Podpis | | Data | |
| Projektant | | mgr inż. Zbigniew Matys | | OPL/1174/ /PBKb/15 | | XI 2023 | |

Tworzymy
architekturę Sp. z o.o.
ul. Żeromskiego 6,
98-346 Skomlin Tel. 784 163 376,