MAPA DO CELÓW PROJEKTOWYCH

Skala mapy		1:500
Położenie obszaru opracowania	Działki:	**190**
Gmina	Nazwa	**Biała**
Obręb ewidencyjny	Identyfikator	**101701_2.0016**
	Nazwa	**ROSOSZ**
Nazwa wykonawcy prac geodezyjnych:	**USŁUGI GEODEZYJNO-KARTOGRAFICZNE** Tomasz Pieprzyk ul. Struga 1, 98-300 Wieluń tel. 601 149 661 NIP 8321024497 REGON 730240348	
Identyfikator zgłoszenia prac geodezyjnych		GNO.6640.1793.2023
Nazwa układu współrzędnych	Prostokątnych płaskich	PL-2000/6
	Wysokości	PL-EVRF2007-NH
Określenie obszaru, który był przedmiotem aktualizacji		- - - - - - -
opracowane geodezyjnie linie rozgraniczające tereny o różnym przeznaczeniu, linie zabudowy oraz osie ulic, dróg itp.		-
Opracowania planistyczne-narada koordynacyjna , inne	-	

Nie wyklucza się istnienia w terenie innych urządzeń i przewodów infrastruktury technicznej, nie wykazanych na mapie, wynikającego z zaszłości historycznych lub niedopełnienia przepisów dotyczących zgłoszeń do inwentaryzacji powykonawczych.

Granice działek wg Ewidencji Gruntów i Budynków. Organem odpowiedzialnym za dane EGiB jest Starosta Powiatu. Granice działek nie spełniają wymagań dokładnościowych standardów technicznych .

(Rozporządzenie Ministra Rozwoju z dnia 18 sierpnia 2020 r. w sprawie standardów technicznych wykonania geodezyjnych pomiarów sytuacyjnych i wysokościowych oraz opracowania i przekazywania wyników tych pomiarów do państwowego zasobu geodezyjnego i kartograficznego).

OŚWIADCZENIE KIEROWNIKA PRAC GEODEZYJNYCH LUB KLAUZULA ODGiK

Ja niżej podpisany posiadający uprawnienia nr 18256 oświadczam, iż prace zgłoszone Staroście Wieluńskiemu w Ośrodku Dokumentacji Geodezyjnej i Kartograficznej pod numerem GNO.6640.1793.2023 uzyskały pozytywny wynik weryfikacji w dniu 14.11.2023 r. pod numerem GNO.6640.1793.2023_1.

"Jestem świadomy odpowiedzialności karnej za złożenie fałszywego oświadczenia."

Stan aktualny na dzień	03.11.2023	Imię i nazwisko oraz numer uprawnień zawodowych kierownika prac geodezyjnych: **Geodeta Uprawniony** mgr inż. Tomasz Pieprzyk *Nr upr. 18256*
Data opracowania mapy	07.11.2023	
Imię i nazwisko osoby, która opracowała mapę: **Geodeta Uprawniony** mgr inż. Tomasz Pieprzyk *Nr upr. 18256*		

Lokalizacja 1:25000

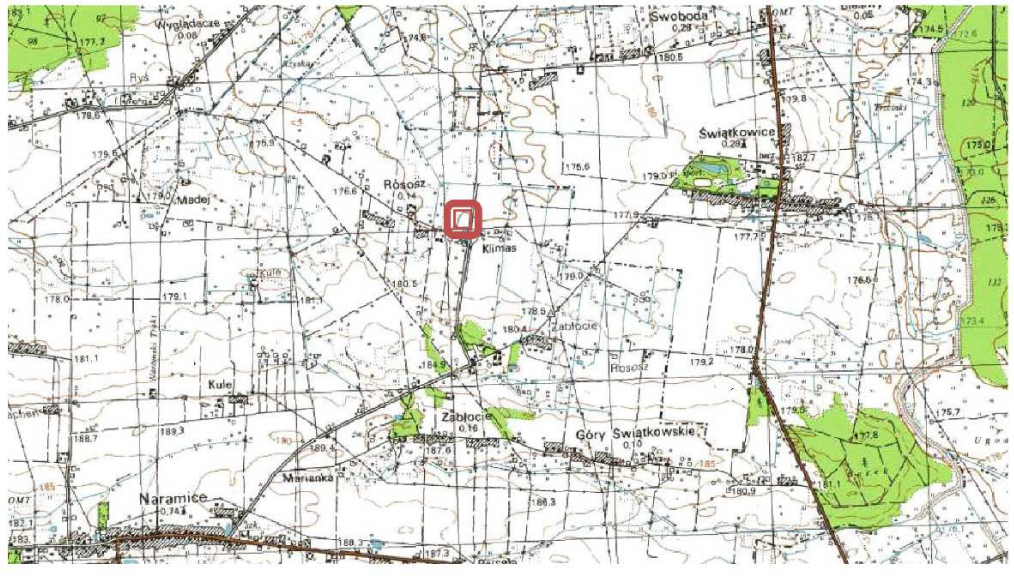

TOMASZ PIEPRZYK
Elektronicznie podpisany przez TOMASZ PIEPRZYK
Data: 2023.11.15 15:40:52 +01'00'

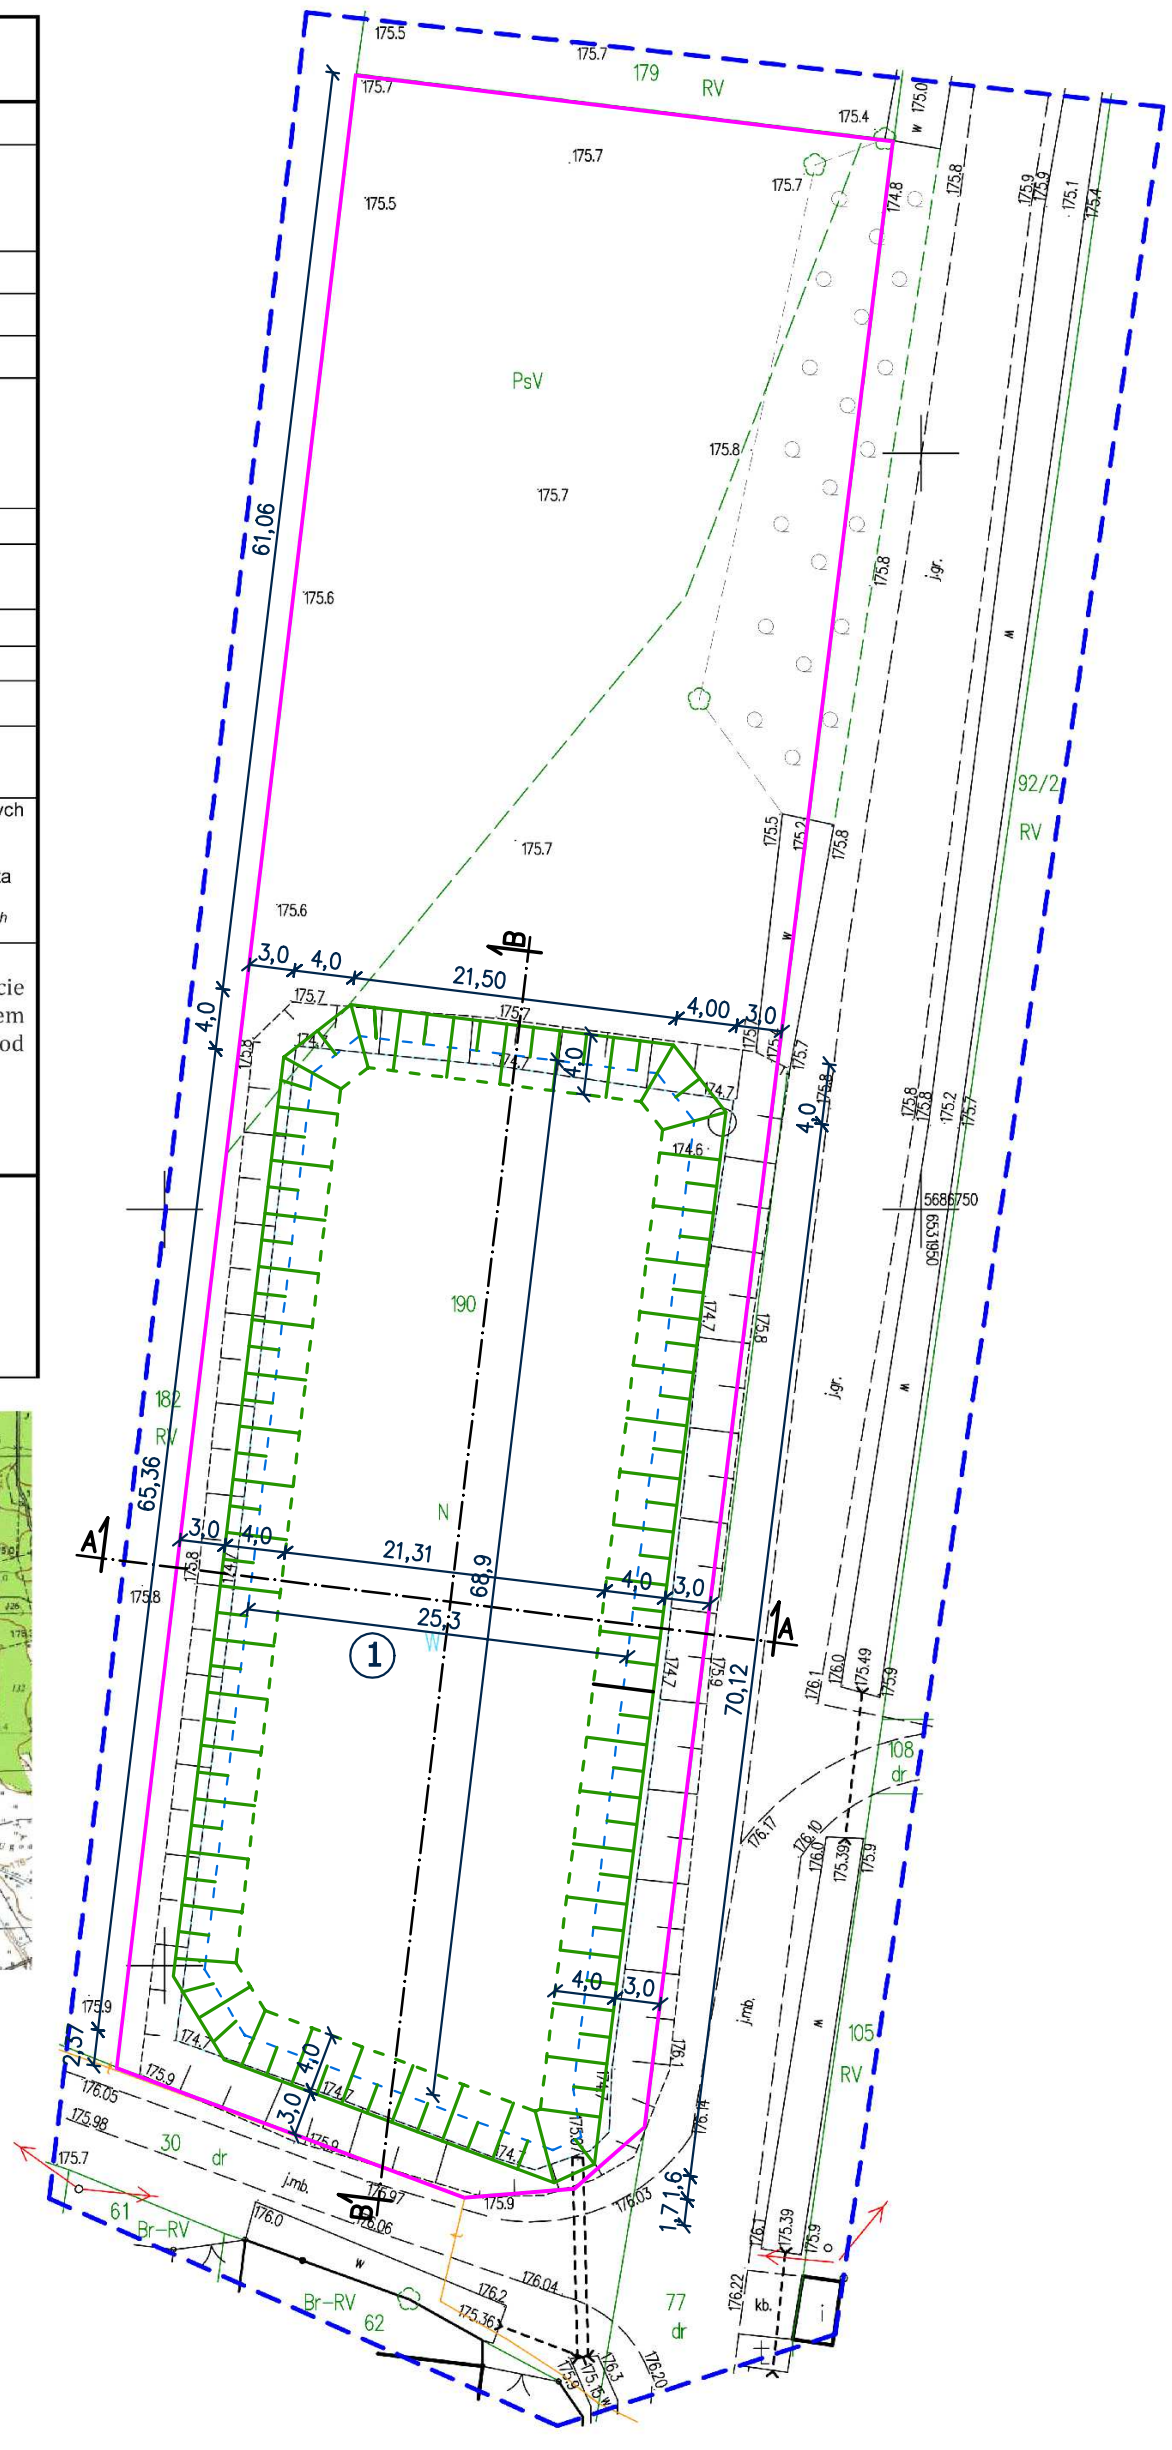

OZNACZENIA

- GRANICA DZIAŁKI
- ZARYS LUSTRA WODY
- SKARPY PROJEKTOWANE
- SKARPY ISTNIEJĄCE DO PRZEBUDOWY

L.p.	OBIEKT	STAN OBIEKTU
1	Zbiornik wodny – staw	przebudowywany

Nazwa rysunku: Projekt zagospodarowania działki				Tworzymy architekturę Sp. z o.o. ul. Żeromskiego 6, 98-346 Skomlin Tel. 784 163 376,
Nazwa obiektu	Zbiornik wodny		Nr rys.	A–00
Adres obiektu	Dz. nr 190, obr. Rososz, gm. Biała		Skala	1:500
	Imię i nazwisko	Nr upr.	Podpis	Data
Opracował	mgr inż. Anna Matys	–		XI 2023
Projektant	mgr inż. Zbigniew Matys	OPL/1174/ /PBKb/15		XI 2023