


Mapa zasadnicza  
Skala 1:1000

Województwo: łódzkie  
Powiat: wieluński  
Jednostka ewidencyjna: BIAŁA  
Obręb: NARAMICE

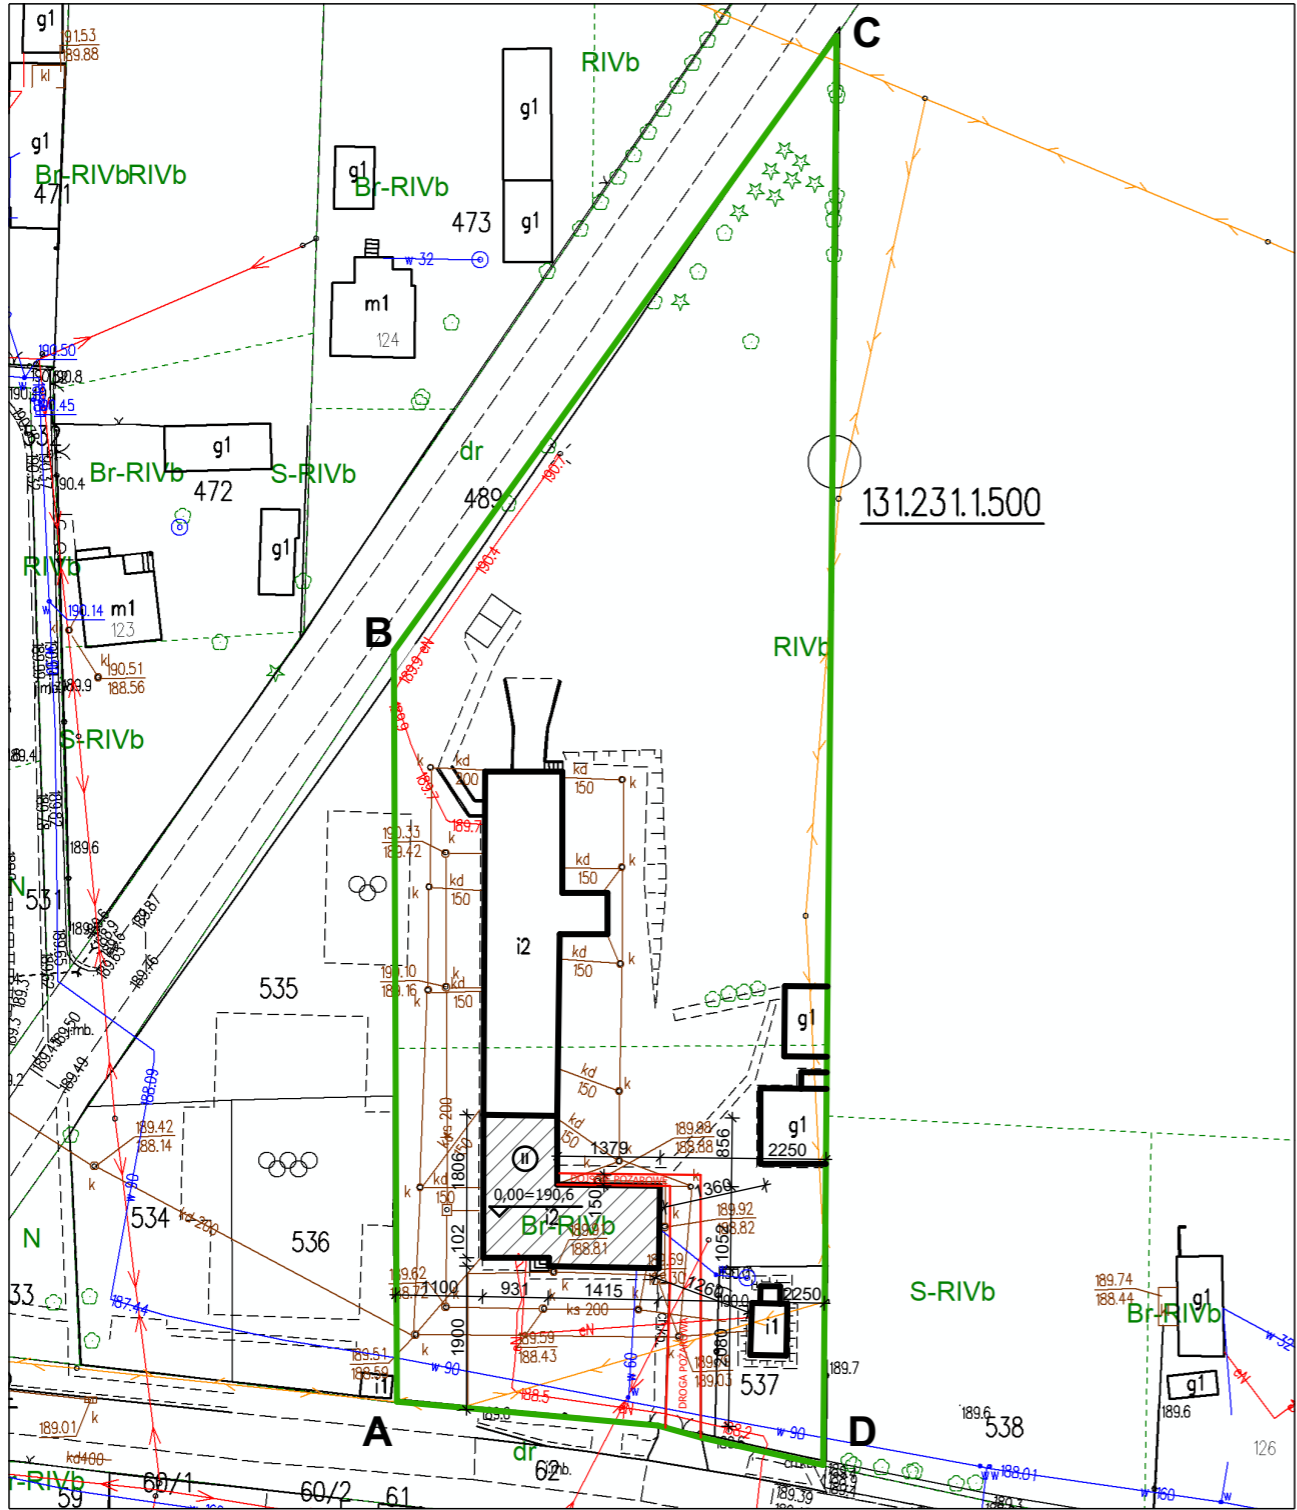

Hydrant 2 do 150 m w odległości około 117,00 m od opracowywanego budynku współrzędne geograficzne (51.297017, 18.435583) wydajność badanego hydrantu 13,10 dm³/s

Hydrant 1 do 75 m w odległości około 44,50 m od opracowywanego budynku współrzędne geograficzne (51.296853, 18.437740) wydajność badanego hydrantu 12,80 dm³/s

ID weryfikacji: 53198-ec15829e (na stronie: <https://wielun.geoportal2.pl/map/osrodek/weryfikacja.php>)  
Dokument wygenerowany automatycznie dnia: 09.04.2025 r. Wniosek: GNO.6642.646.2025  
Niniejsza mapa nie może służyć do celów projektowych.

LEGENDA

|                       |                              |                         |
|-----------------------|------------------------------|-------------------------|
| - GRANICA OPRACOWANIA |                              |                         |
| A-D                   | - ZAKRES OPRACOWANIA         |                         |
| ▲                     | - WEJŚCIA, WJAZDY DO BUDYNKU |                         |
| ▨                     | - CZĘŚĆ BUDYNKU PRZEDSZKOŁA  | PROJEKTOWANA PRZEBUDOWA |
| ▭                     | - CZĘŚĆ BUDYNKU SZKOŁY       | ISTNIEJĄCA              |
| ▭                     | - BUDYNKI GOSPODARCZE        | ISTNIEJĄCE              |
| —                     | - DROGA/DOJŚCIE POŻAROWE     | ISTNIEJĄCA              |

INBUD

ZNB "INBUD" Piotr Woszczyk  
tel. 607375696  
os. Wyszyńskiego 30a, 98-300 Wieluń

|                                       |  |                       |      |
|---------------------------------------|--|-----------------------|------|
| Obiekt projekt.:                      | Przebudowa Publicznego Przedszkola w Naramicach (obiekt kat. IX) | Data: KWIECIEŃ 2025r. |      |
| Adres:                                | dz. nr geod. 537, obręb 0014 Naramice, gm. Biała                 | Nr rys. A-01          | Str. |
| Przedmiot rys.:                       | SZKIC SYTUACYJNY TERENU  | skala 1:1000          |      |
| Projektant architektura:              | mg inż. arch. Maria Magdalena Dziuba upr. nr 155/82/Op           |                       |      |
| Projektant sprawdzający architektura: | mgr inż. arch. Anna Dziuba-Jaglińska upr. nr 26/LOOKK/2012       |                       |      |
| Opracował:                            | inż. bud. Łukasz Mrusek  |                       |      |