


Rozdzielnia  
RG  
 $P_s=14\text{kW}$

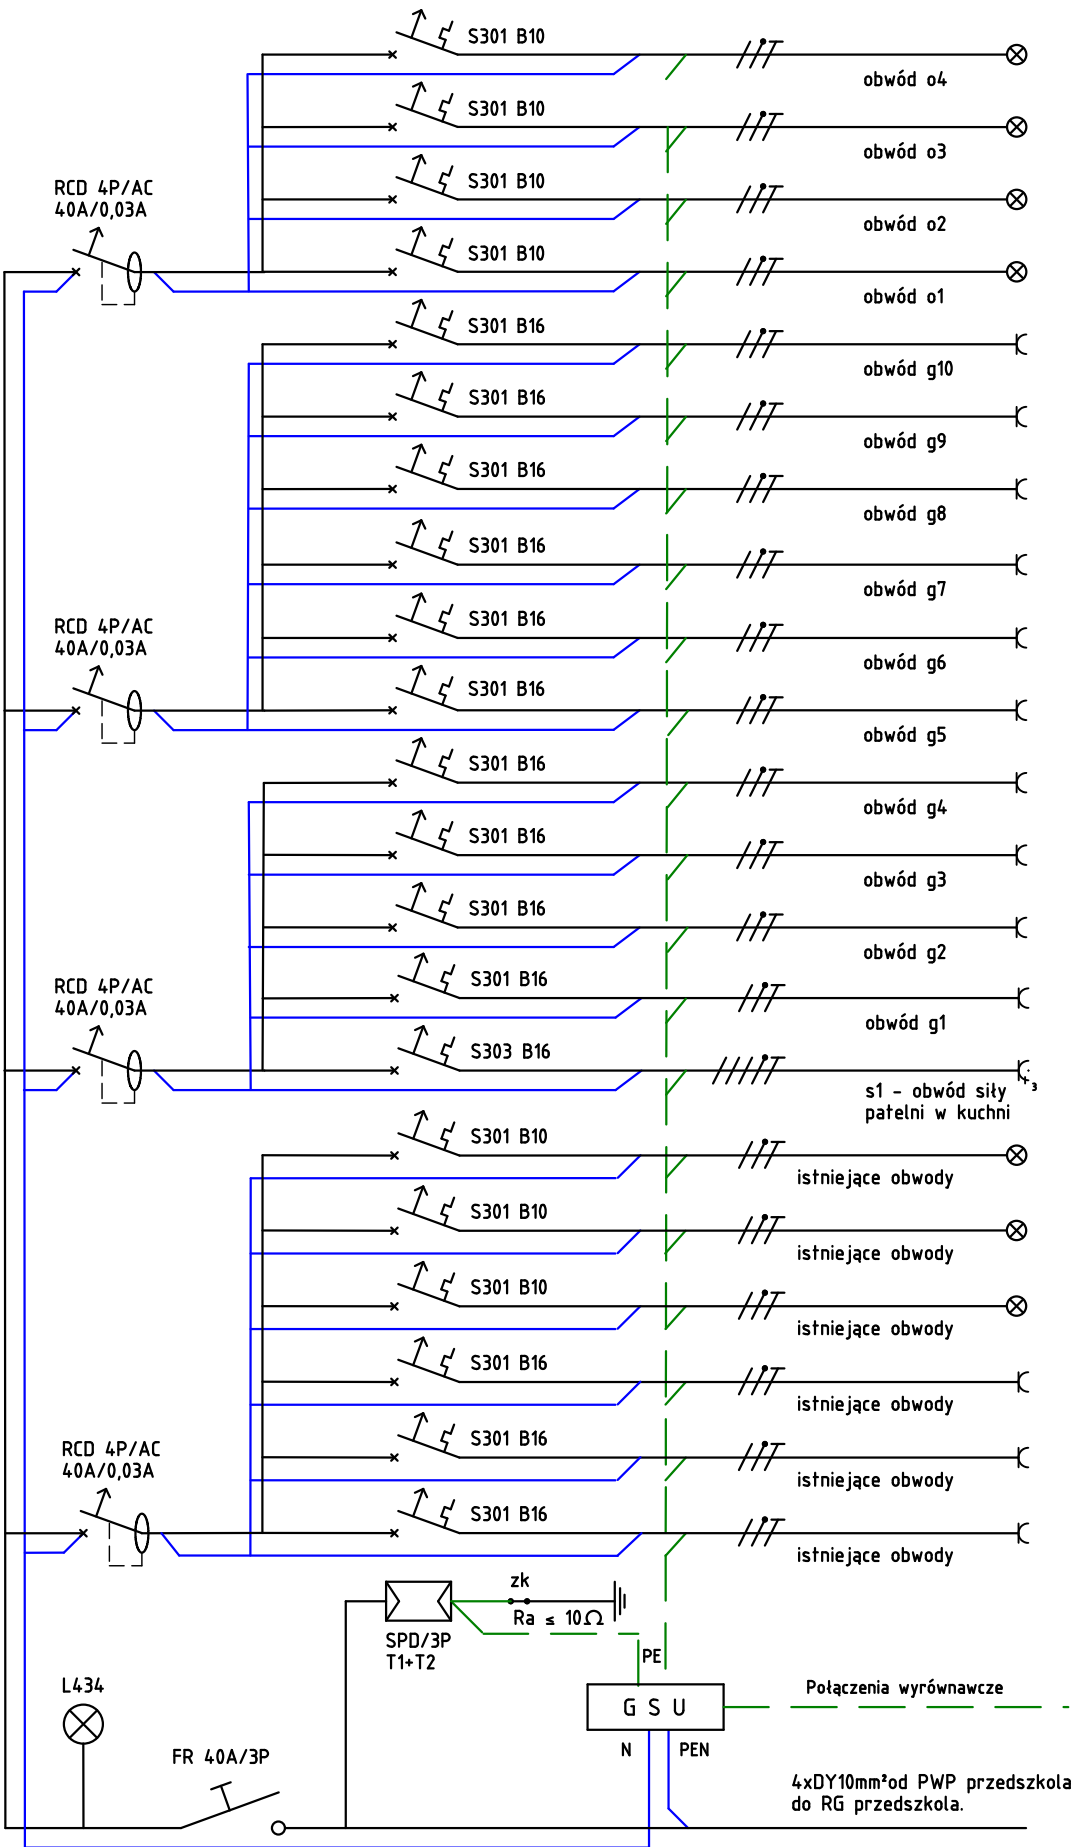

Temat	Przebudowa Publicznego Przedszkola w Naramicach.			
Adres	Naramice 125, 98-350 Biała, dz. nr 537, obręb 0014 Naramice, gm. Biała, ID(101701_2.0014.537).			
Projektował	mgr inż. Andrzej Sparczyński	LOD/4121/PWBE/19		
Sprawdził	inż. Jan Kaczmarek	481/84-UAN 8386/91/84		
Nazwa rysunku	Instalacja oświetlenia.		Data: 2025.04	Skala: 1:100 Rys. E-2