


PRZEKRÓJ KONSTRUKCYJNY w km od 0+000 do km 0+825

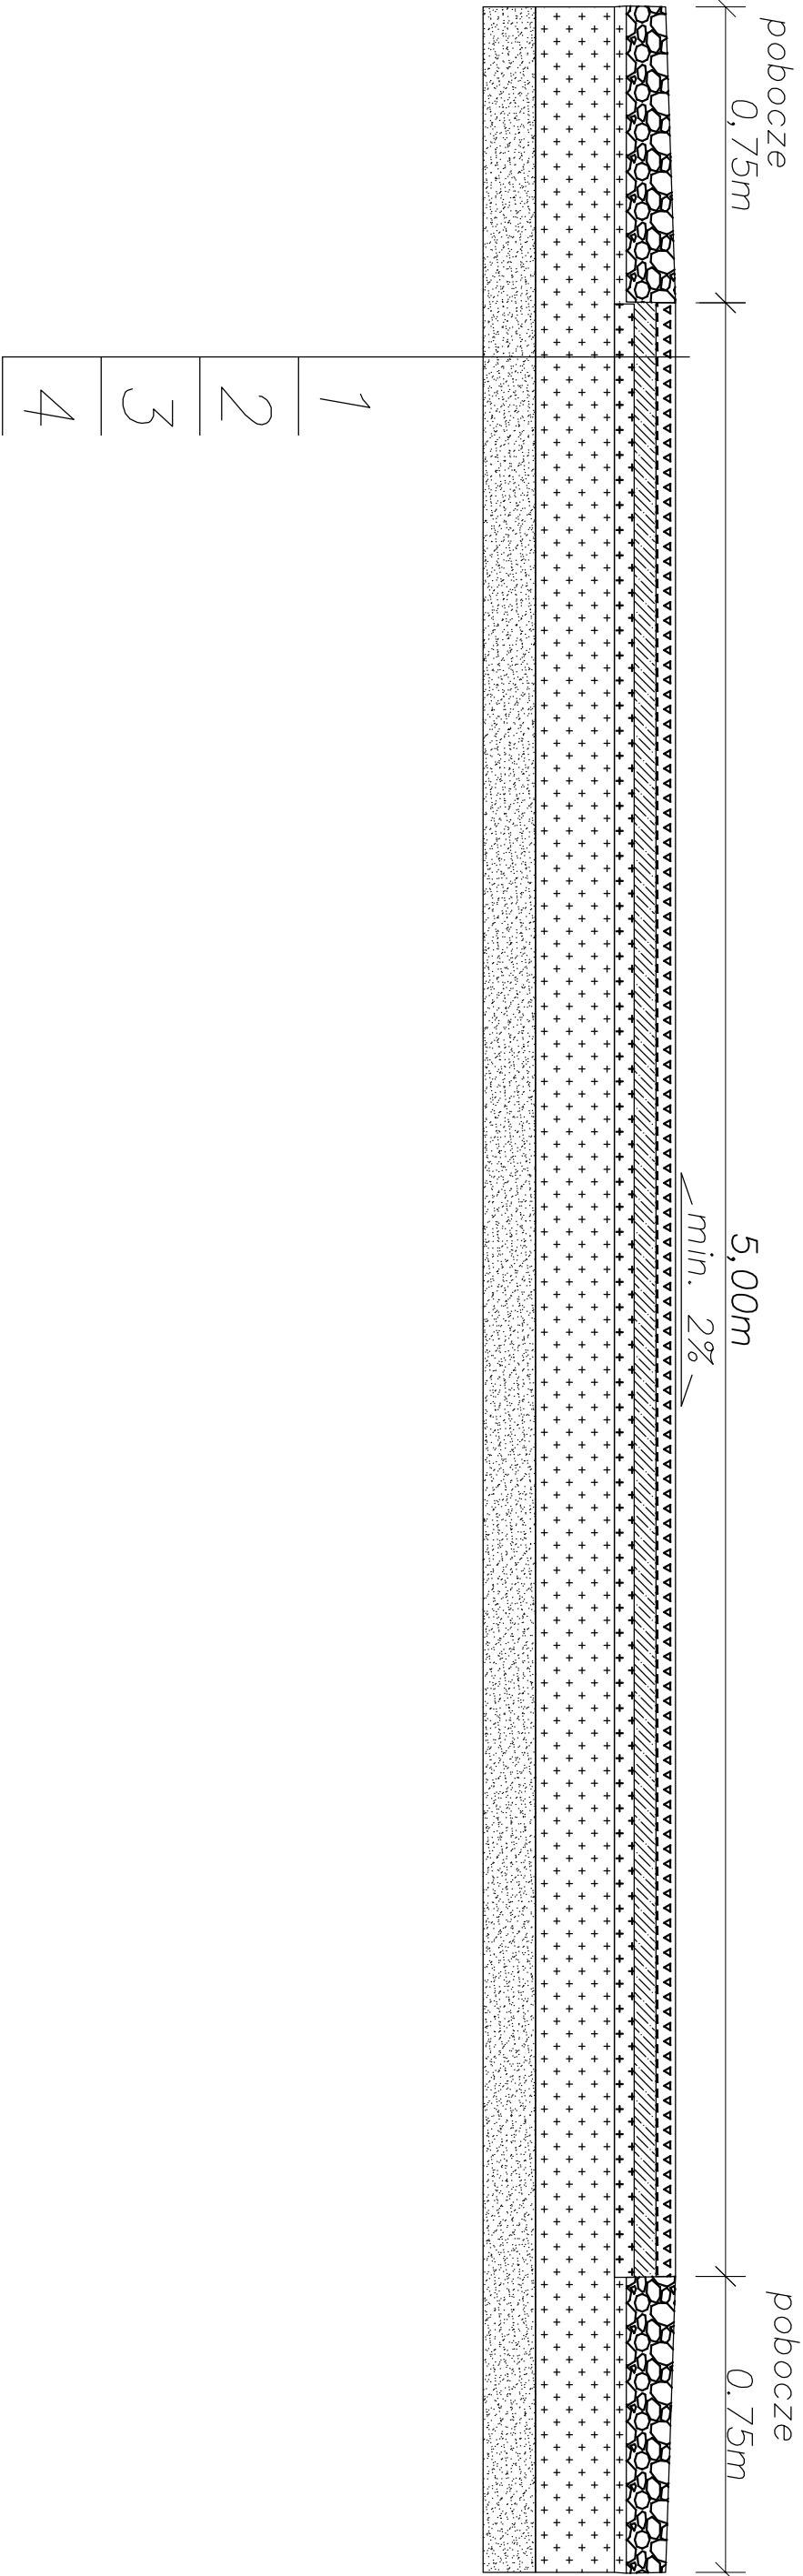

- | |
|--|
| 1. Nawierzchnia bitumiczna gr. 5 cm |
| 2. Warstwa wyrównawcza z betonu asfaltowego śr. gr. 3 cm |
| 3. Istniejąca konstrukcja nawierzchni |
| 4. Istniejące podłoże |

Nazwa obiektu budowlanego		PRZEBUDOWA DROGI GMINNEJ nr 117103E WIKTORÓW - ROSOSZ	
Adres obiektu budowlanego		BRANŻA: DROGOWA	
Inwestor, adres zamieszkania		Skala 1:25	
TEMAT:		Rok 2025	
Opracował :		Nr rys. 6	