

LEGENDA

- projektowana jezdnia

- projektowane pobocze z kostki ekologicznej

- projektowane pobocza

- projektowane zjazdy indywidualne

- projektowany chodnik

- zakres włączenia do istn. jezdnii


- projektowany krawężnik betonowy 15x30

- projektowany opornik betonowy 12x30

- projektowane okrycze betonowe 8x30

- granica pasa drogowego

- numery działek inwestycyjnych

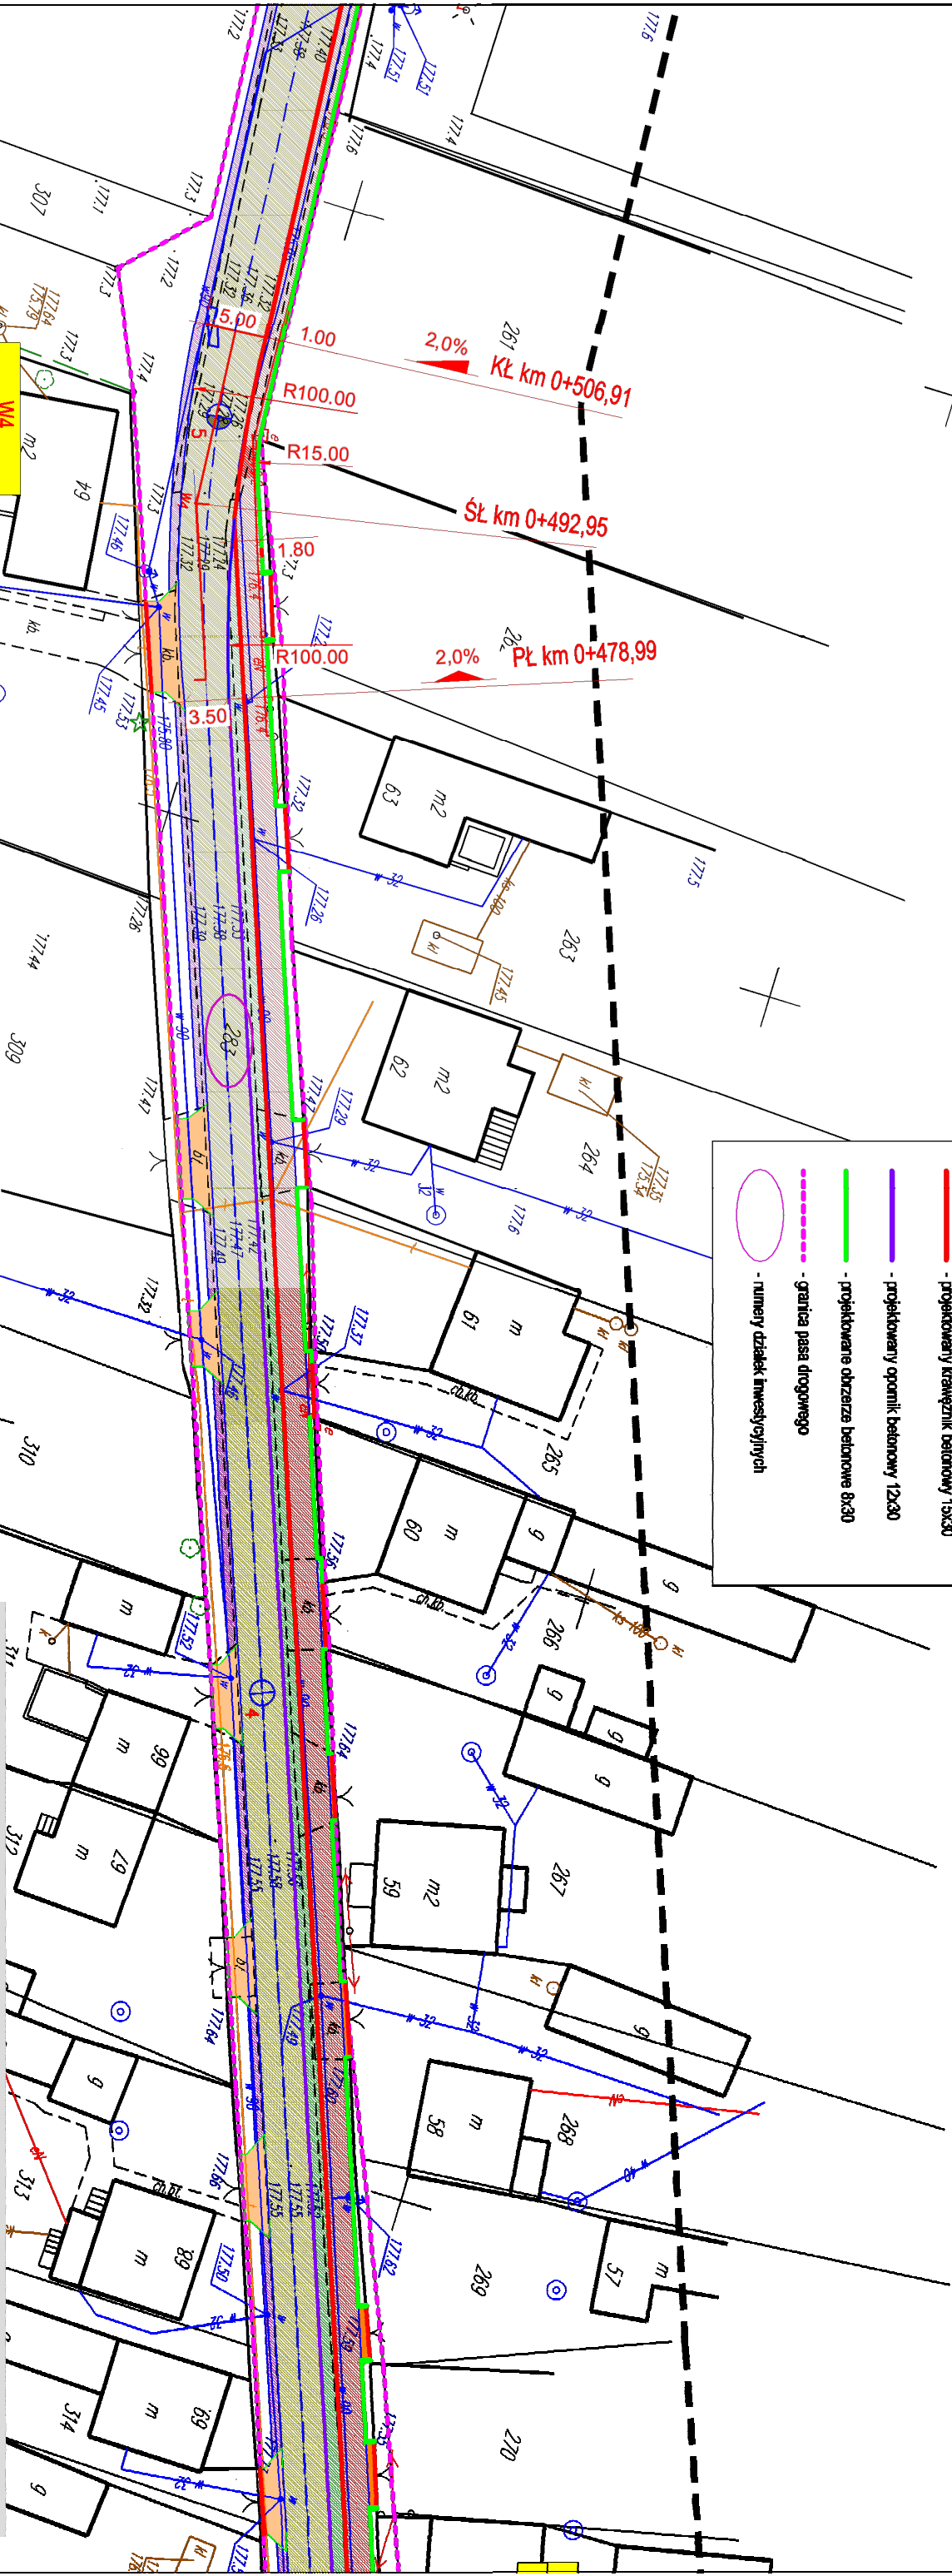

<div><div>ARTERIA</div><div>INŻYNIERIA DROGOWA</div></div>		Inwestor:		Gmina Biała Biała Druga 4b, 98-350 Biała	
Projektował:		Imię i nazwisko		Data	Podpis
mgr inż. Bogdan Górecki				05.2025	
Skala:		Inwestycja:			
1:500		"Przebudowa drogi wewnętrznej w miejscowości Młynisko"			
Nr rys.		Tytuł rysunku:			
2b		PLAN ZAGOSPODAROWANIA TERENU			
Branża: drogowa		Stadium: Plan sytuacyjny		str.	