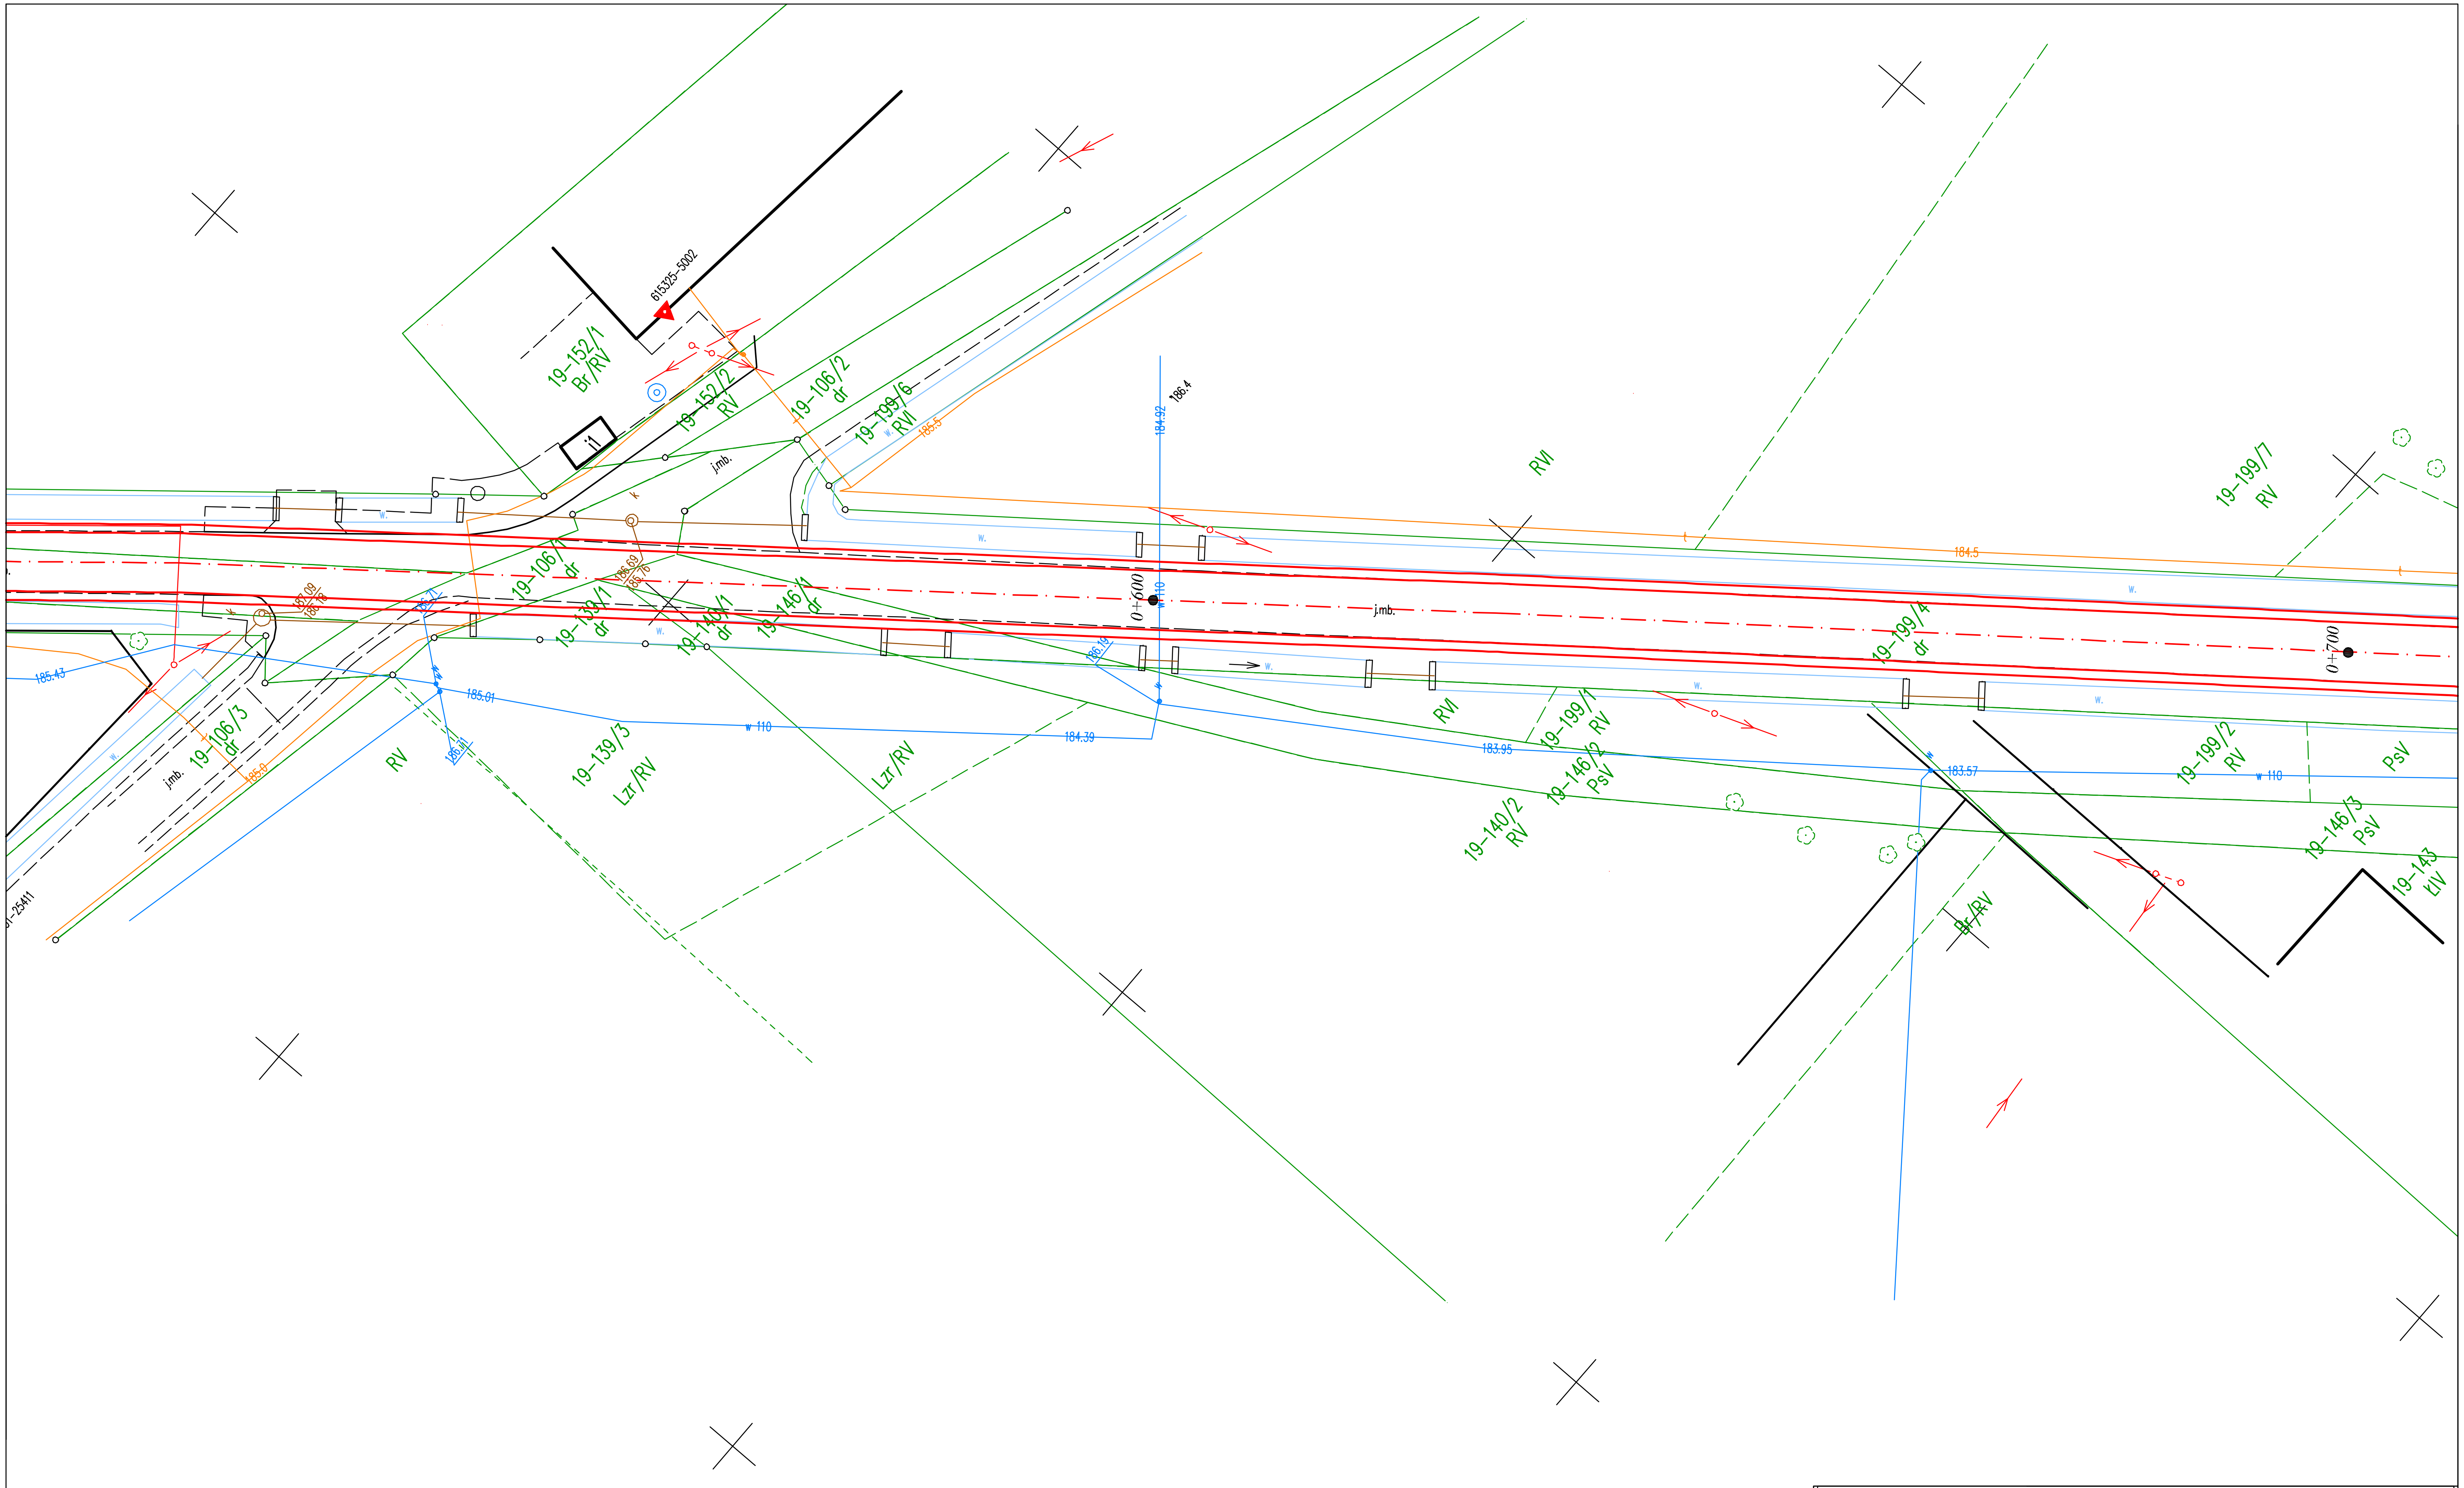

Legenda :

jezdnia

pobocza

graniaca pasa drogowego

Nazwa obiektu budowlanego	PRZEBUDOWA DROGI GMINNEJ nr 117103E WIKTORÓW - ROSOSZ	
Adres obiektu budowlanego	dz. nr 102/1,103/1,104/1,149/1,106/1,139/1,140/1,146/1,199/4, 199/4,201/3,200/2 obr. 19 ZABŁOCIE- G. ŚWIĄTKOWSKIE, gm. BIAŁA	BRANŻA: DROGOWA
Inwestor, adres zamieszkania	GMINA BIAŁA 98-350 Biała , Biała Druga 4B	
TEMAT:	PLAN SYTUACYJNY	Skala 1:500
		Rok V 2025
Opracowała :	IGORD-INŻYNIERIA Katarzyna Cieślak Dąbrowa ul. Wolności 5, 98-300 Wieluń	Nr rys. 4