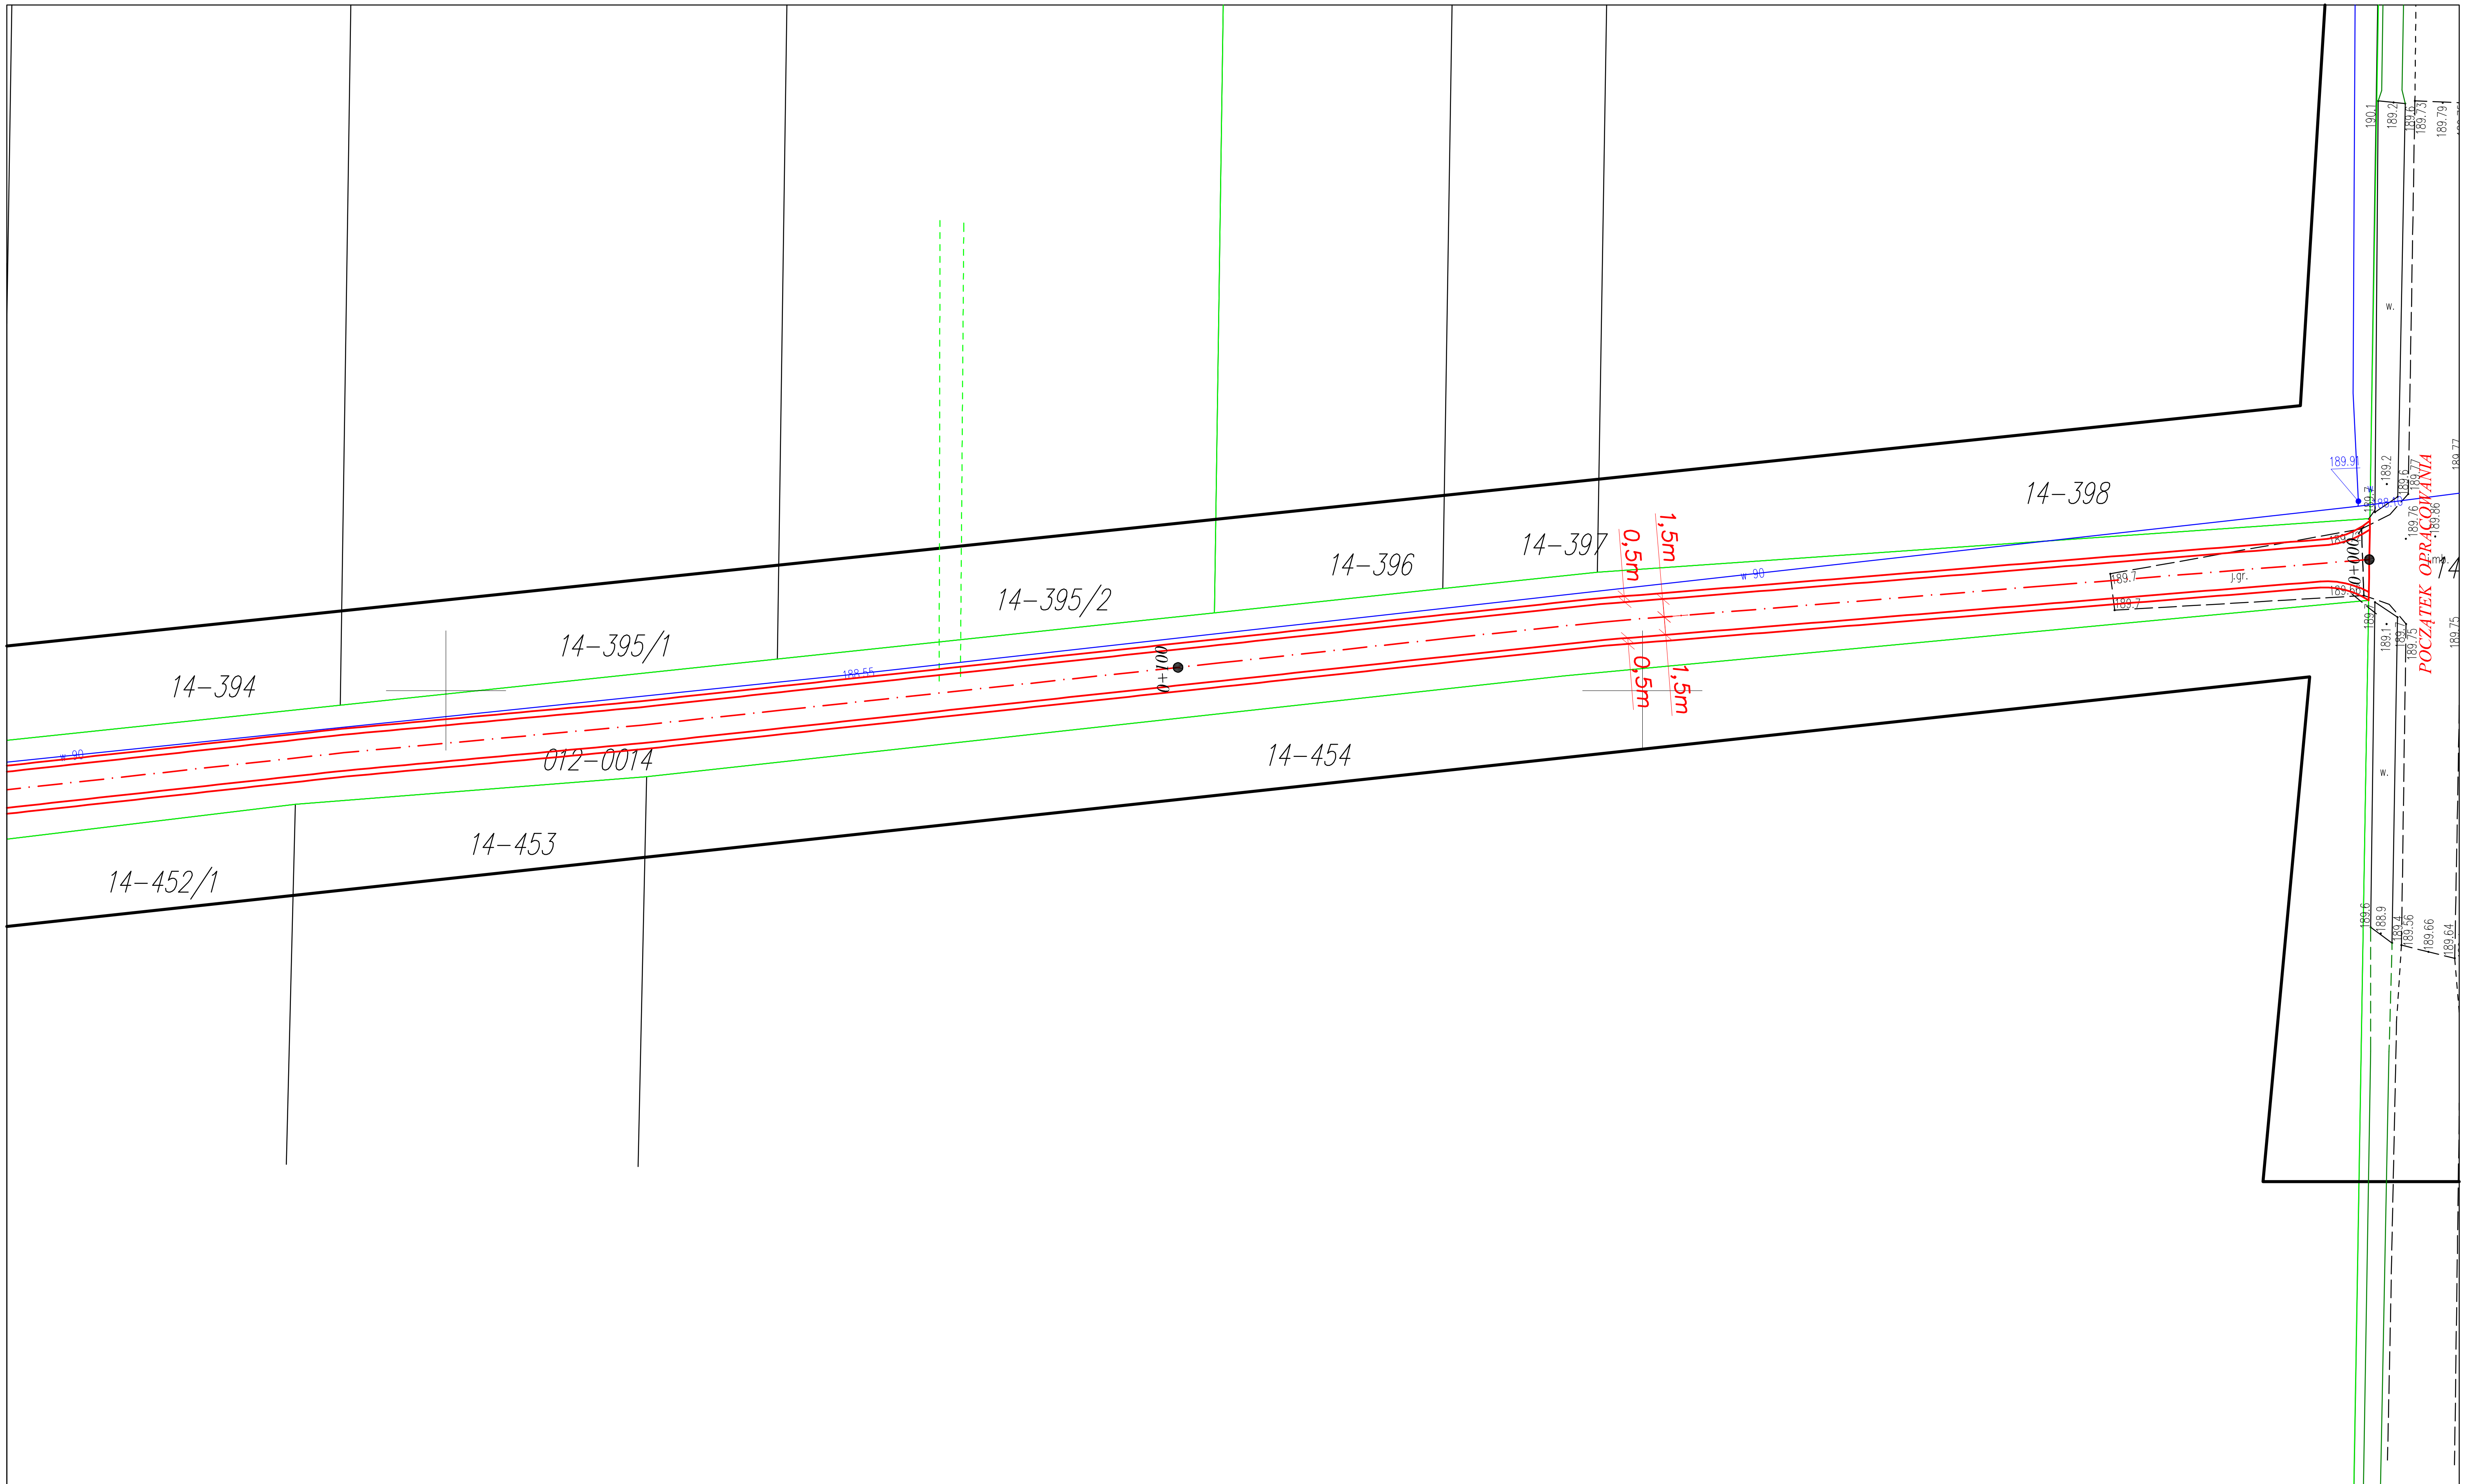

Legenda :

- jezdnia
- pobocza
- graniaca pasa drogowego

Nazwa obiektu budowlanego	PRZEBUDOWA DROGI WNĘTRZNEJ w m. Kule		BRANŻA: DROGOWA
Adres obiektu budowlanego	dz. nr 436 obr. Naramice , gm. BIAŁA		
Inwestor, adres zamieszkania	GMINA BIAŁA 98-350 Biała , Biała Druga 4B		Skala 1:500
TEMAT:	PLAN SYTUACYJNY		Rok IV 2025
Opracowała :	IGORD-INŻYNIERIA Katarzyna Cieślak Dąbrowa ul. Wolności 5, 98-300 Wieluń		Nr rys. 1