MAPA DO CELÓW PROJEKTOWYCH

Skala mapy		1:500
Położenie obszaru opracowania	Działki:	**57/10, 57/2,59,279,63**
Gmina	Nazwa	**Biała**
Obręb ewidencyjny	Identyfikator	**101701_2.0004**
	Nazwa	**BIAŁA II**

Nazwa wykonawcy prac geodezyjnych:

GEOPOL s.c.Pracownia Geodezyjna
98-300 Wieluń ul. Struga 1
tel. 43 843 33 04
NIP: 8321894040 REGON: 731514210

Identyfikator zgłoszenia prac geodezyjnych		GNO.6640.928.2025
Nazwa układu współrzędnych	Prostokątnych płaskich	PL-2000/6
	Wysokości	PL-EVRF2007-NH
Określenie obszaru, który był przedmiotem aktualizacji		- - - - - - -
opracowane geodezyjnie linie rozgraniczające tereny o różnym przeznaczeniu, linie zabudowy oraz osie ulic, dróg itp.		
Opracowania planistyczne- narada koordynacyjna , inne		

Nie wyklucza się istnienia w terenie innych urządzeń i przewodów infrastruktury technicznej, nie wykazanych na mapie, wynikającego z zaszłości historycznych lub niedopełnienia przepisów dotyczących zgłoszeń do inwentaryzacji powykonawczych.
Granice działek wg Ewidencji Gruntów i Budynków. Organem odpowiedzialnym za dane EGiB jest Starosta Powiatu

OŚWIADCZENIE KIEROWNIKA PRAC GEODEZYJNYCH

Oświadczam, że operat techniczny zawierający rezultaty prac geodezyjnych w wyniku których powstał niniejszy dokument uzyskał pozytywny wynik weryfikacji, protokół nr GNO.6640.928.2025_1 z dnia **07.07.2025 r.**
Zgłoszenie ww. prac pod numerem GNO.6640.928.2025 otrzymał Starosta Wieluński - Ośrodek Dokumentacji Geodezyjnej i Kartograficznej .
Wykonawca prac geodezyjnych: Geopol s.c. Pracownia Geodezyjna
Imię i Nazwisko oraz nr uprawnień zawodowych kierownika prac: Tomasz Pieprzyk uprawnienia zawodowe nr 18256 .

Jestem świadomy odpowiedzialności karnej za złożenie fałszywego oświadczenia.

Mapa aktualna na dzień	02.07.2025
Data opracowania mapy	03.07.2025

Imię i nazwisko osoby, która opracowała mapę:

Geodeta Uprawniony
mgr inż. Tomasz Pieprzyk
Nr upr. 18256

Imię i nazwisko oraz numer uprawnień zawodowych kierownika prac geodezyjnych:

Geodeta Uprawniony
mgr inż. Tomasz Pieprzyk
Nr upr. 18256

Lokalizacja 1:25000

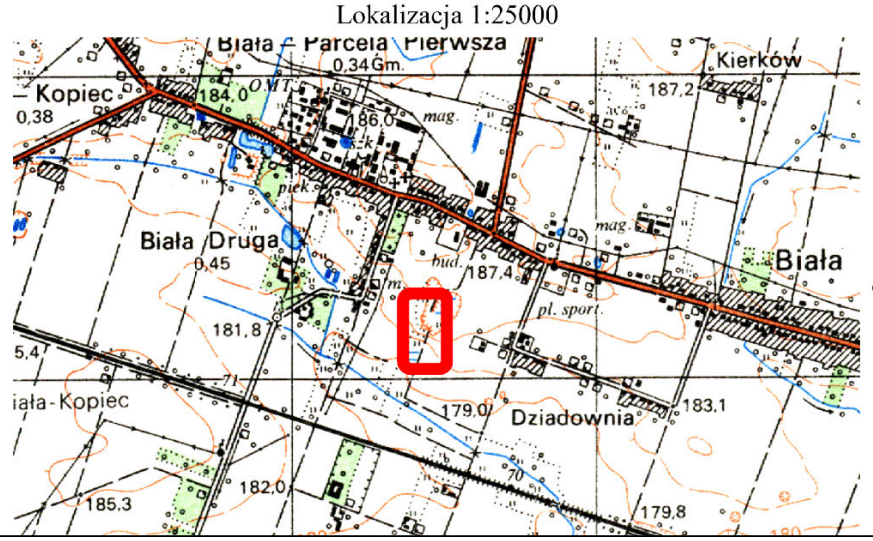

TOMASZ PIEPRZYK
Elektronicznie podpisany przez TOMASZ PIEPRZYK
Data: 2025.07.08 08:13:40 +02'00'

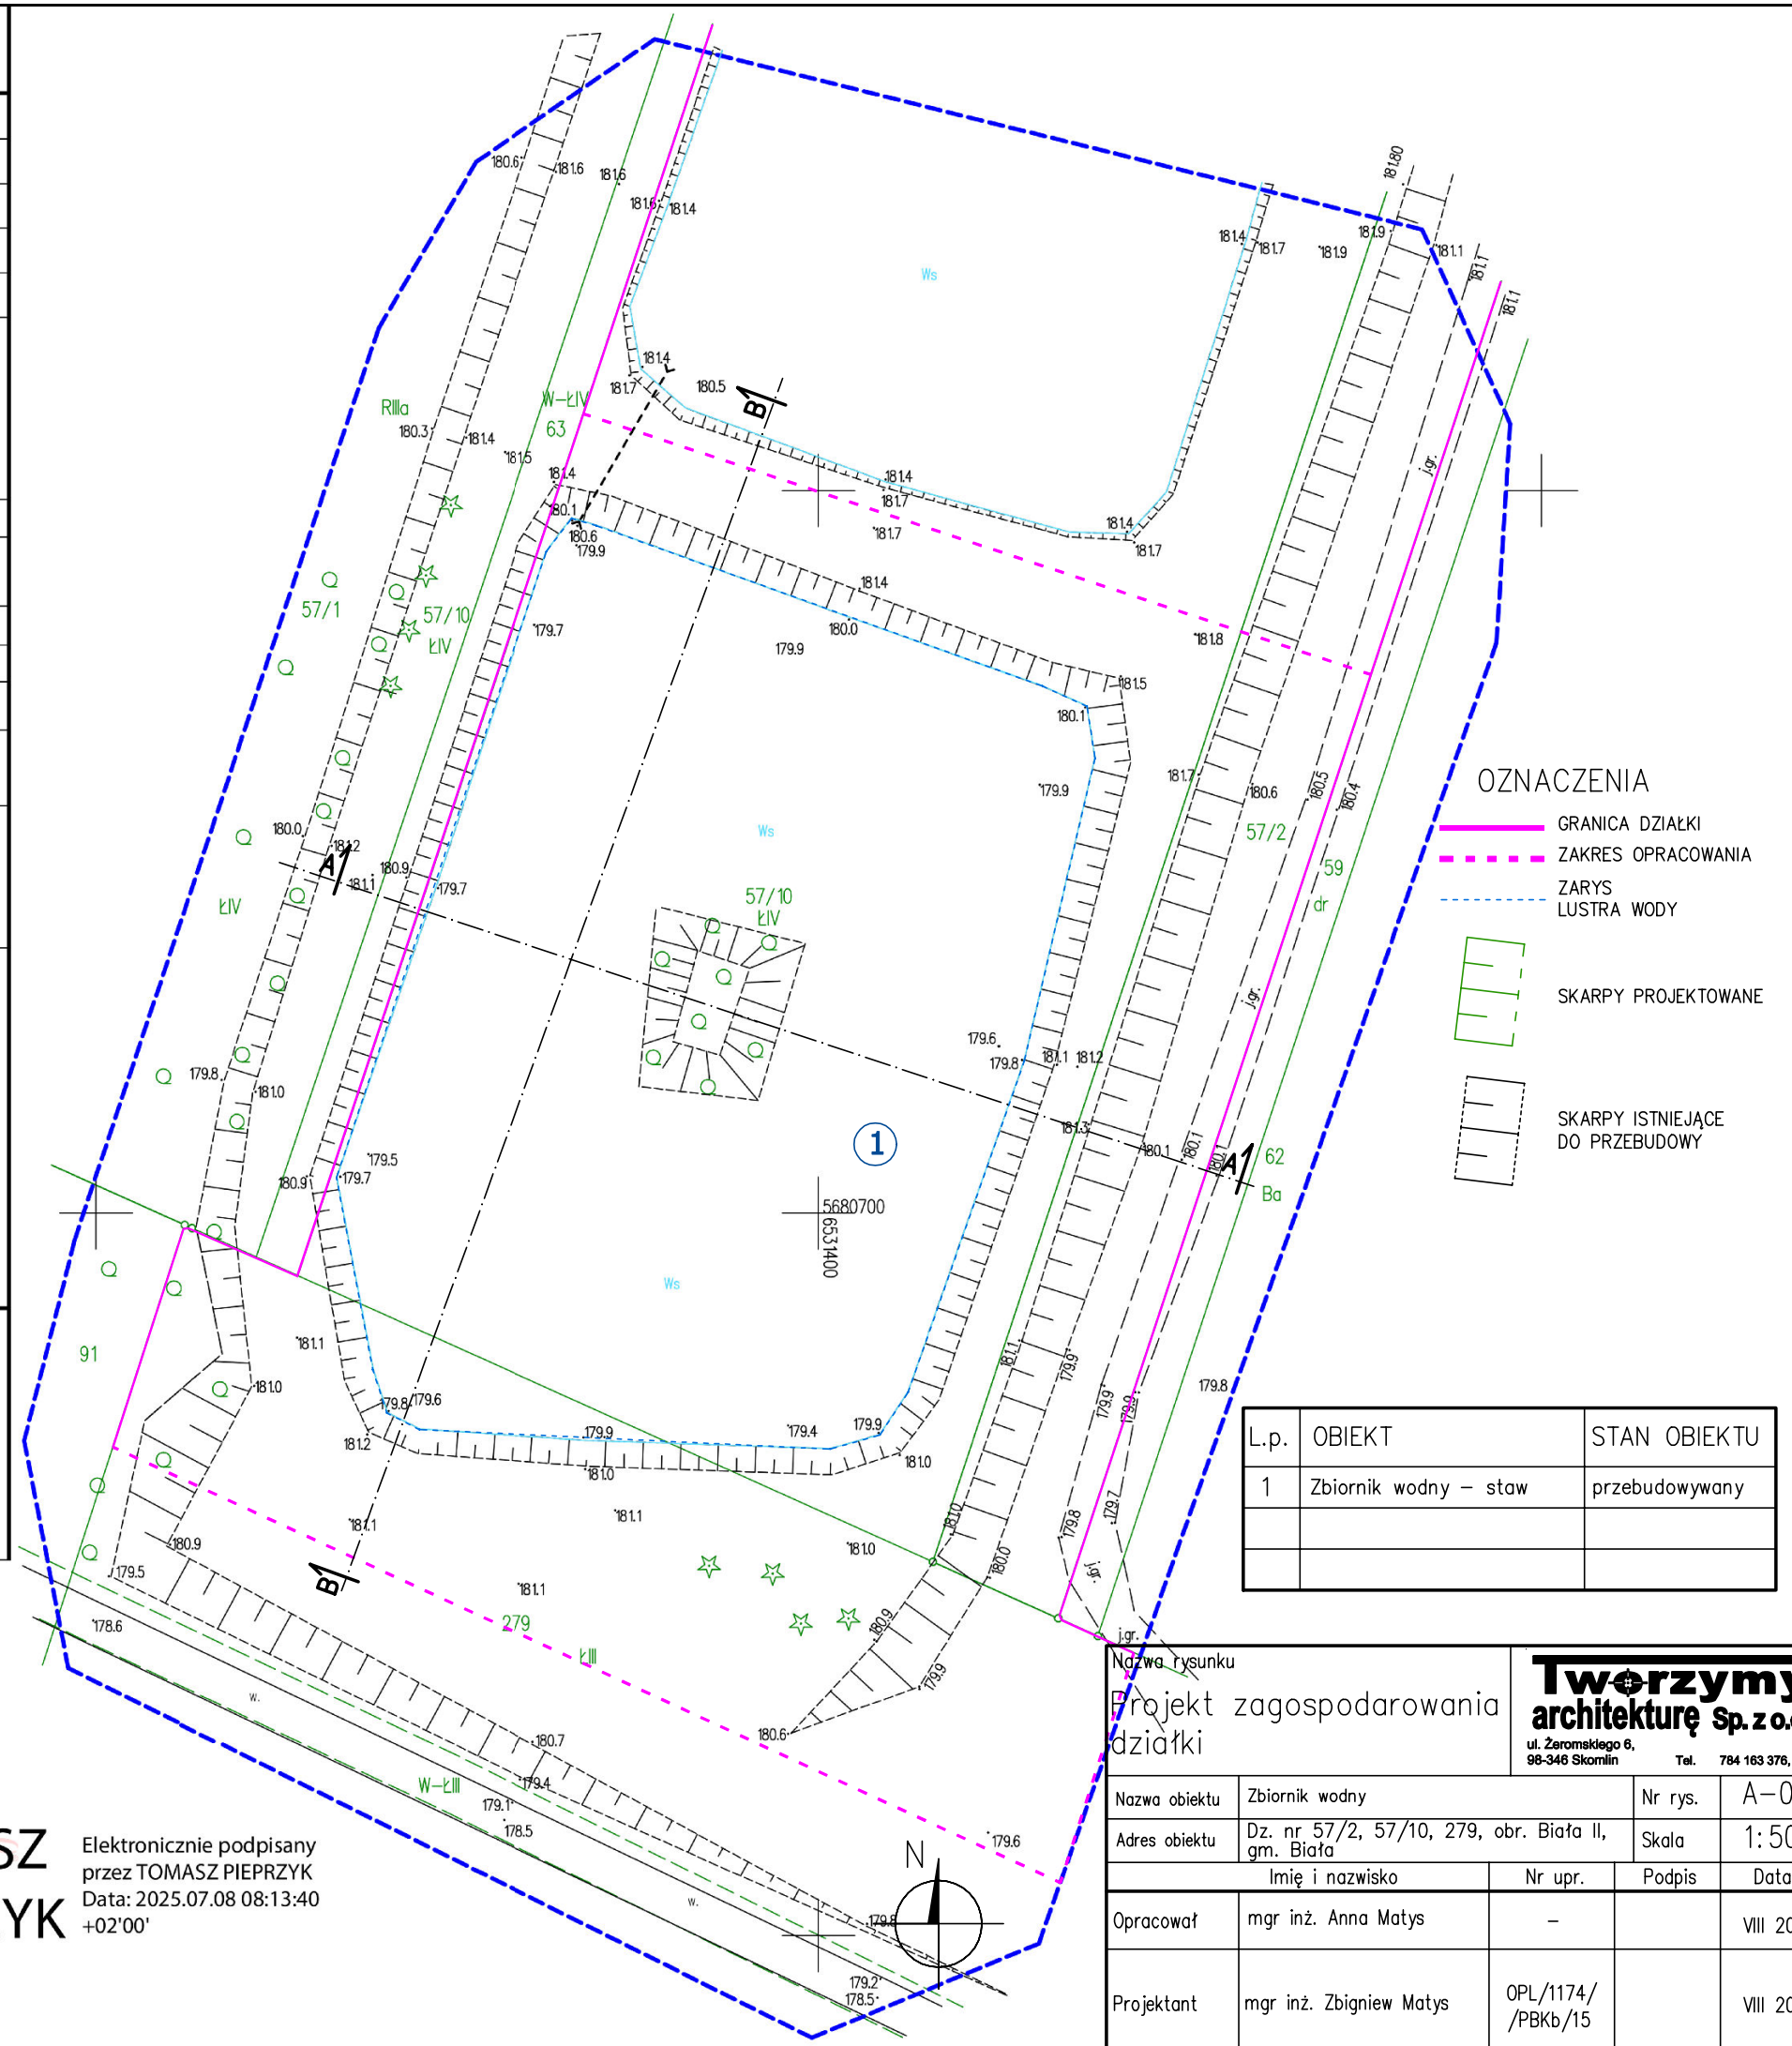

L.p.	OBIEKT	STAN OBIEKTU
1	Zbiornik wodny – staw	przebudowywany

Nazwa rysunku
Projekt zagospodarowania działki

Tworzymy architekturę Sp. z o.o.
ul. Żeromskiego 6, 98-346 Skomlin Tel. 784 163 376,

Nazwa obiektu	Zbiornik wodny		Nr rys.	A–00
Adres obiektu	Dz. nr 57/2, 57/10, 279, obr. Biała II, gm. Biała		Skala	1:500
	Imię i nazwisko	Nr upr.	Podpis	Data
Opracował	mgr inż. Anna Matys	–		VIII 2025
Projektant	mgr inż. Zbigniew Matys	OPL/1174/ /PBKb/15		VIII 2025