




Przekrój C–C

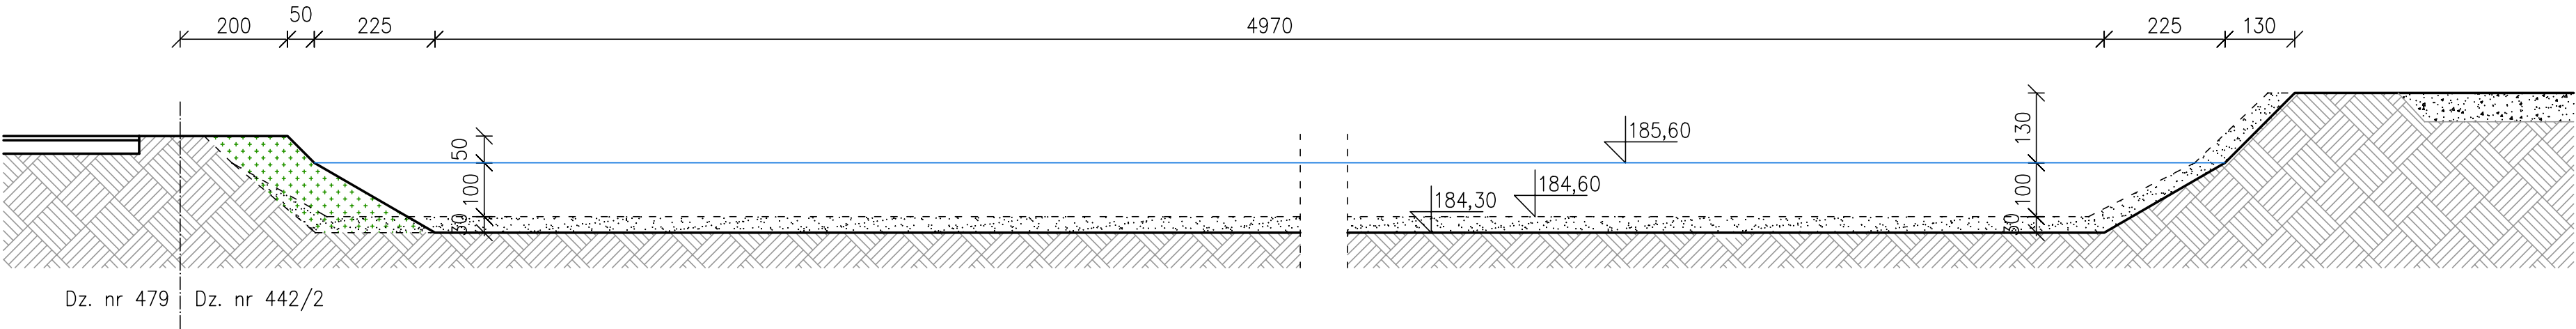

Przekrój B–B

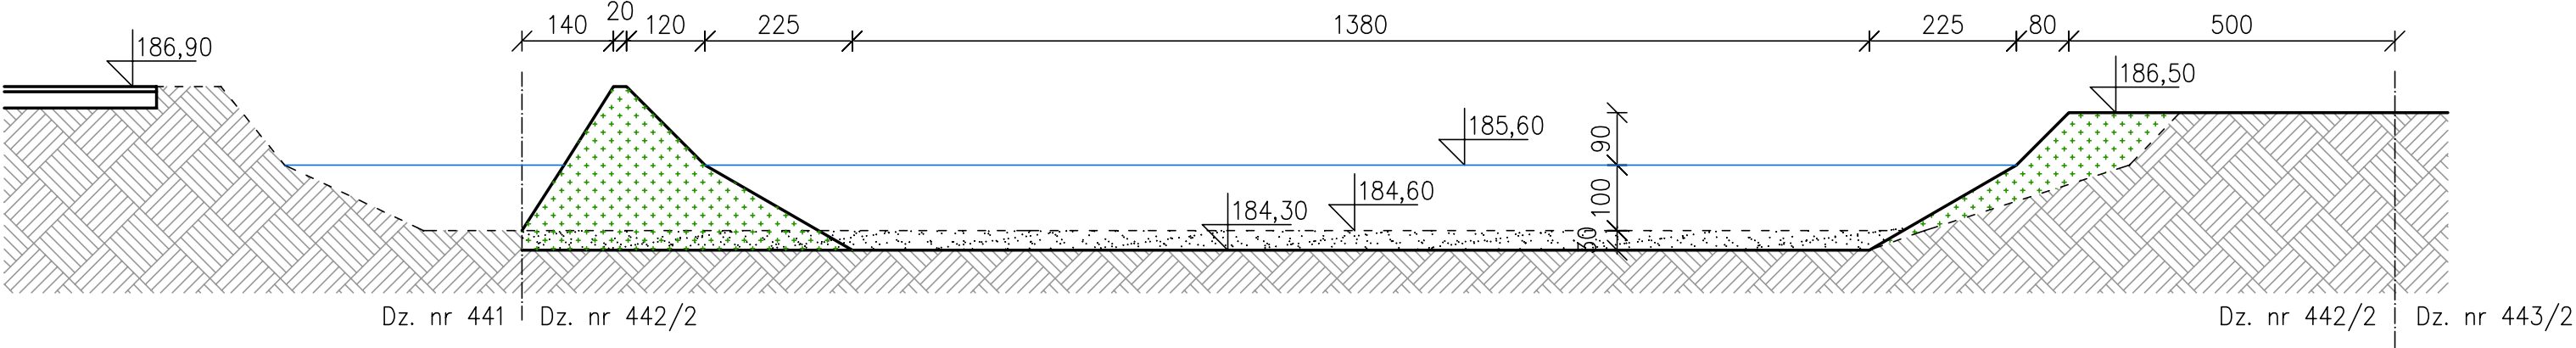

Przekrój A–A

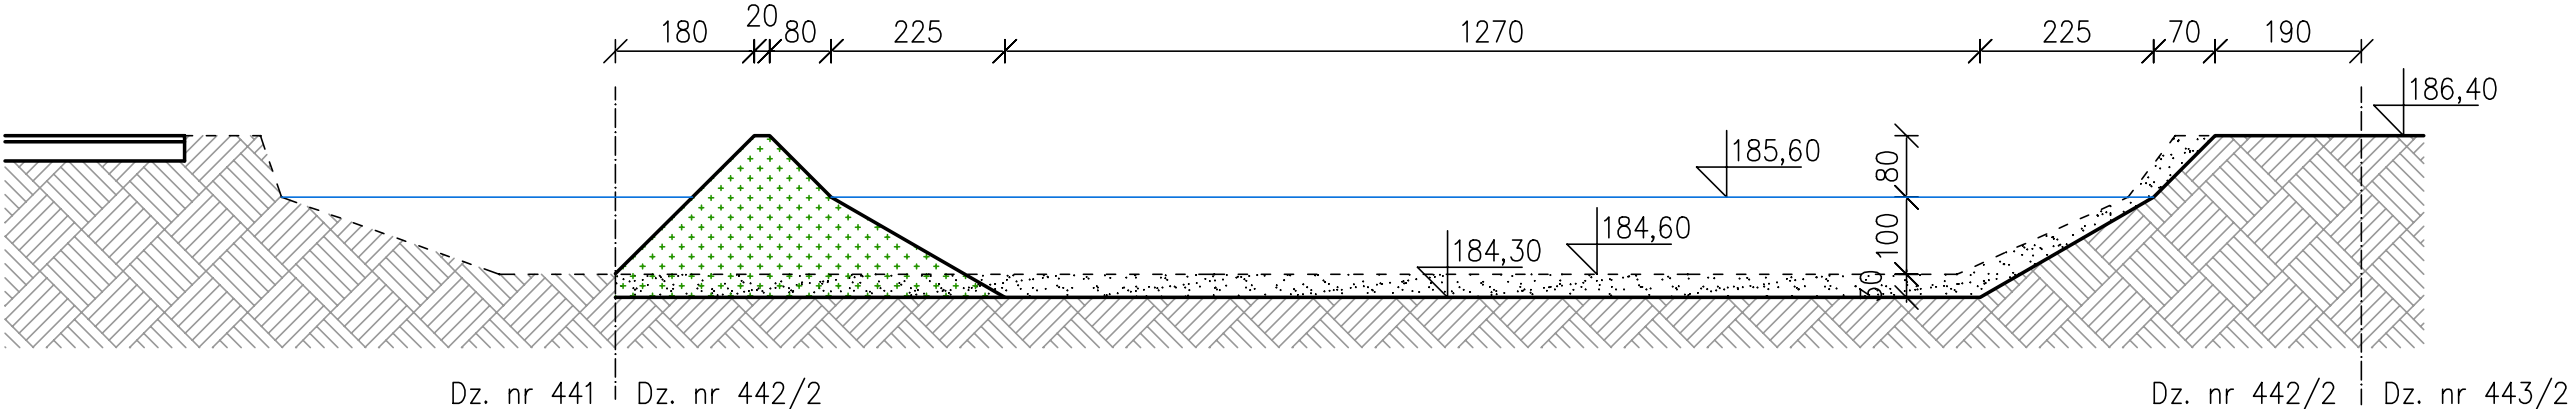

- ISTNIEJACY GRUNT
- ISTNIEJĄCE MUŁY I SZLAM
ZIRMA DO USUNIĘCIA
- SKARPY PROJEKTOWANE

Nazwa rysunku		Architektura	
Przekrój A–A, B–B, C–C		Tworzymy architekturę Sp. z o.o. ul. Żeromskiego 6, 98-346 Skomlin Tel. 784 163 376	
Nazwa obiektu	Zbiornik wodny	Nr rys.	A–02
Adres obiektu	Dz. nr 442/2, obr. Łyskornia, gm. Biała	Skala	1:100
Imię i nazwisko		Nr upr.	Podpis
Projektant		Data	
mgr inż. Zbigniew Matys		OPL/1174/ /PBKb/15	
		VIII 2025	