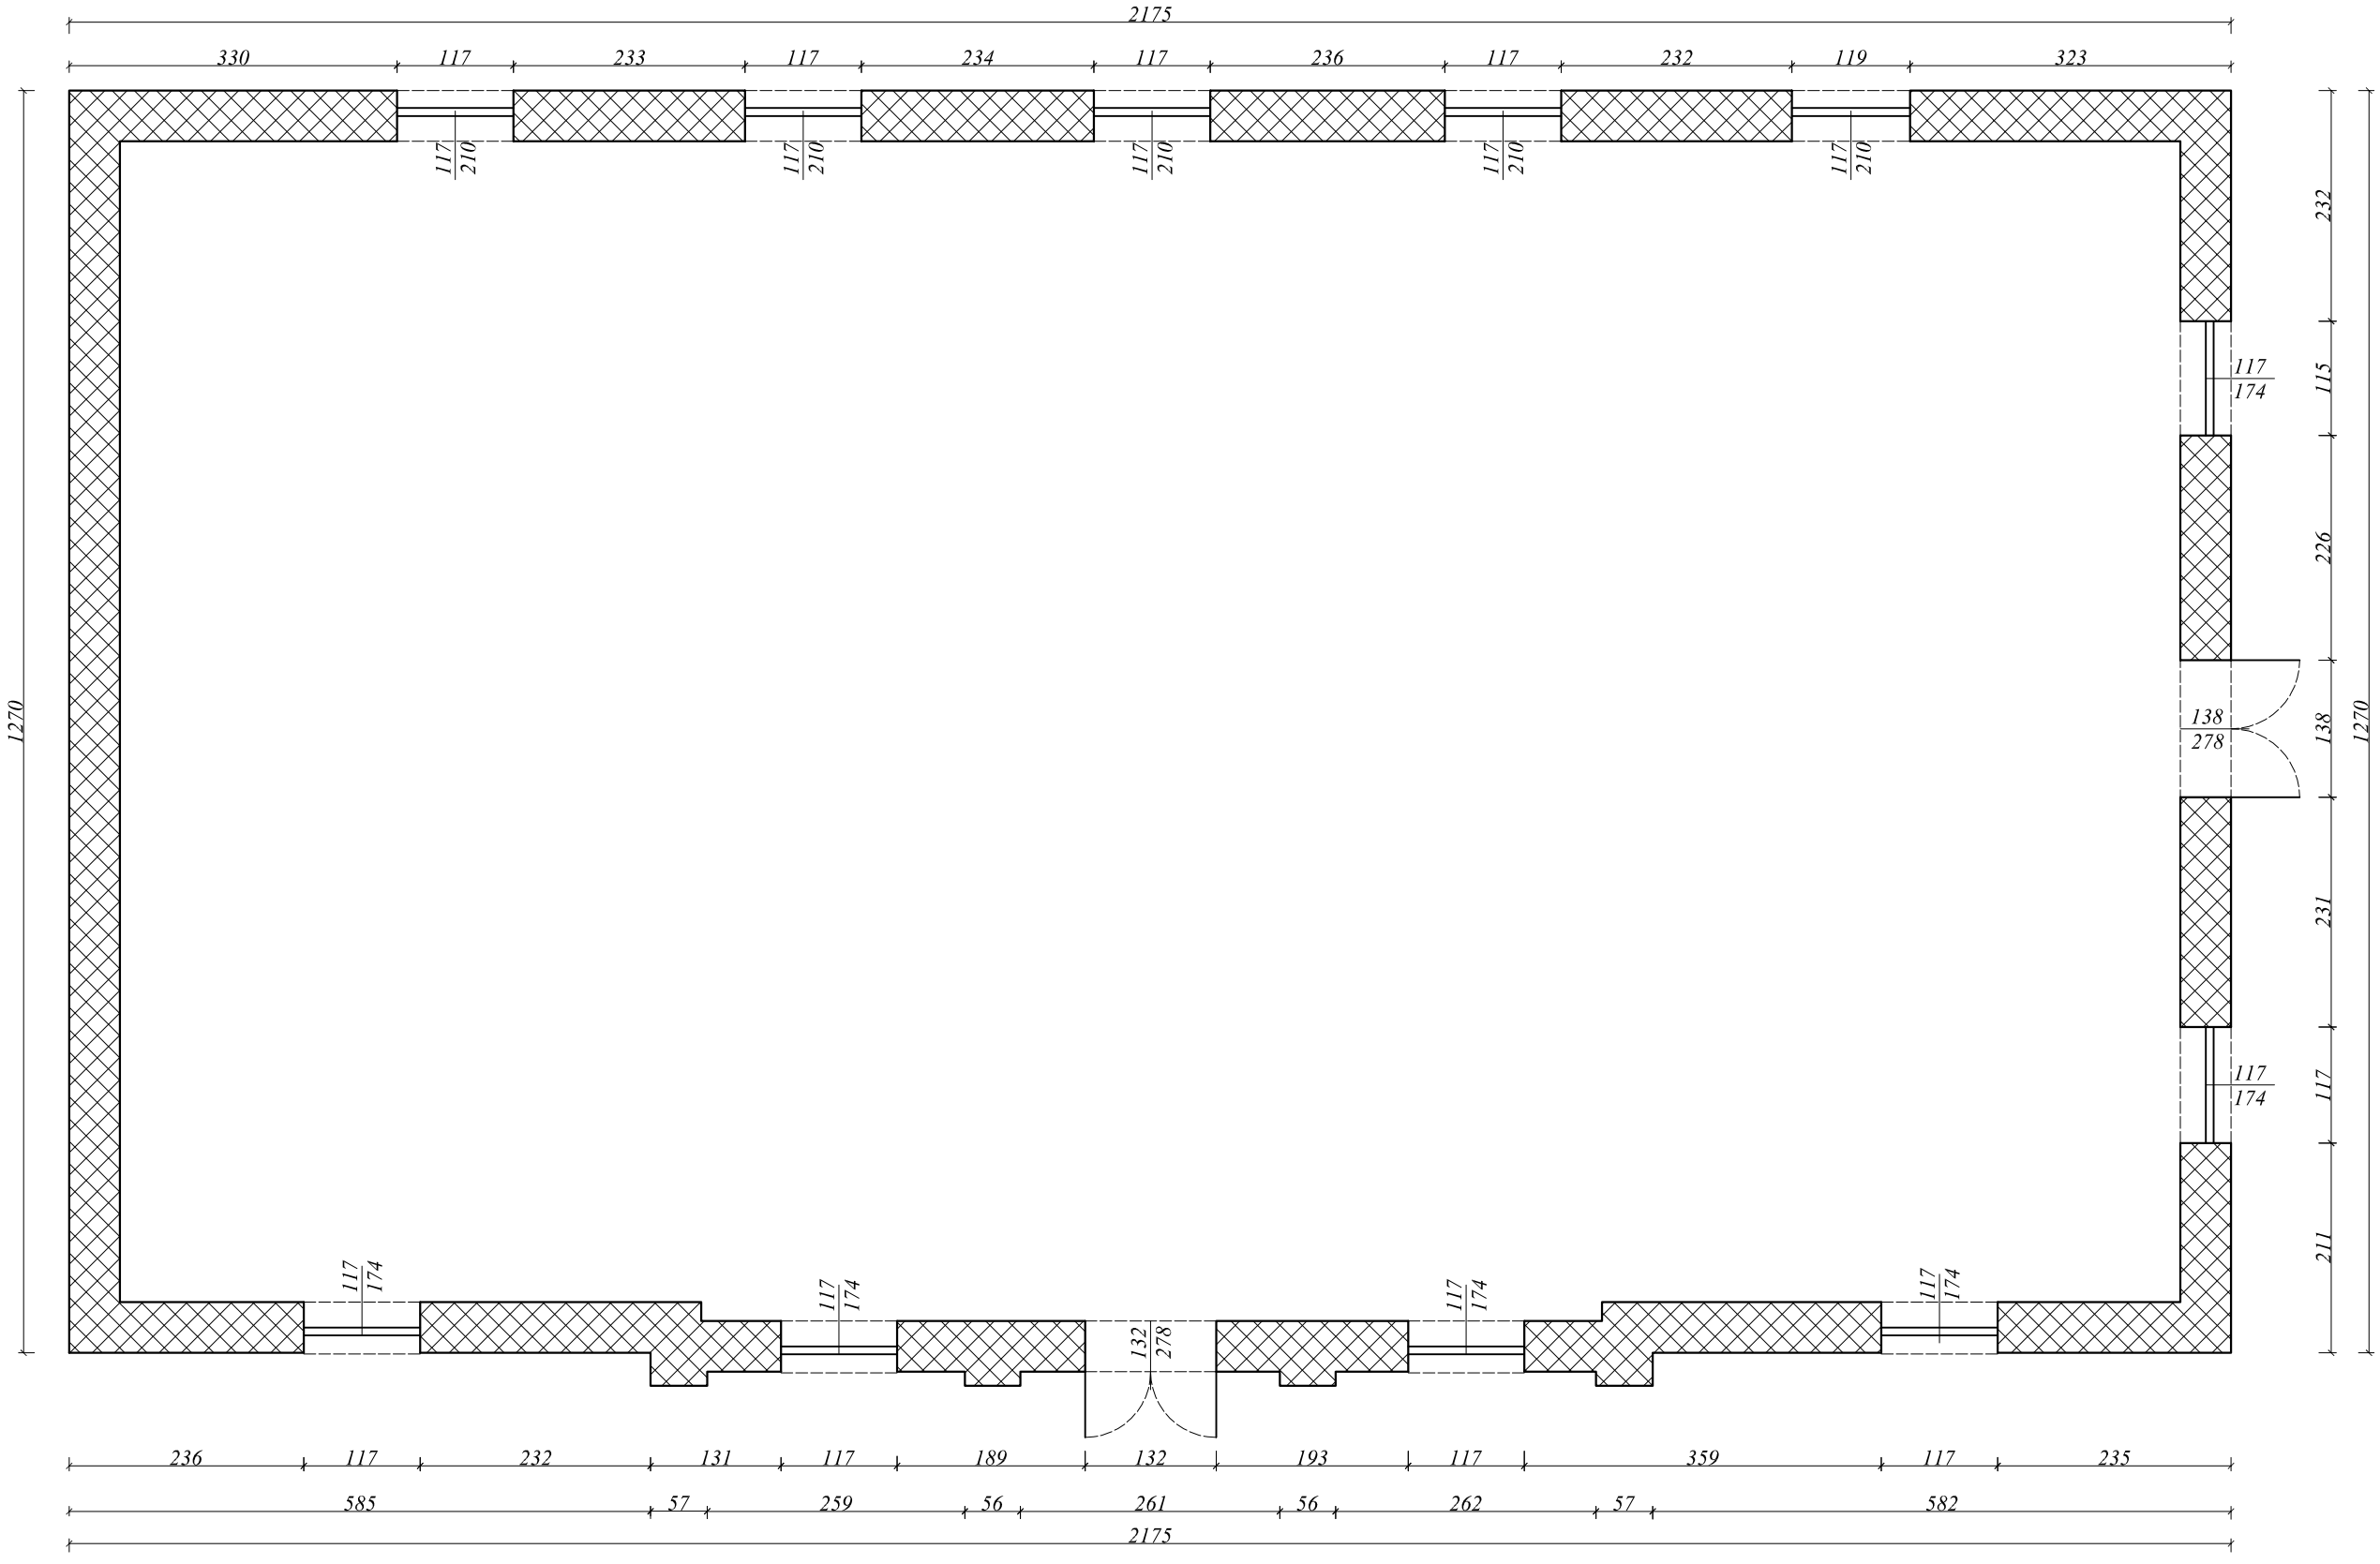

SKALA 1: 100	Temat: **PROJEKT BUDOWLANY ZMIANA POKRYCIA DACHU BUDYNKU LUDOWEGO w Kopydłowie**	
Projektowanie Budowlane i Obsługa Inwestycji Oś.Wyczyńskiego-$^{1}/_{42}$ 98-300 Wieluń	Przedmiot: RZUT PRZYZIEMIA-OBRYS	
Autor projektu: -architektura + konstr.	tech.bud.-Fr. Zawierta	05/2015
Rys. Nr - 1	Gmina Biała Biała Druga 4B 98-350 Biała	działka - 2.8/16 Obr.- Kopydłów