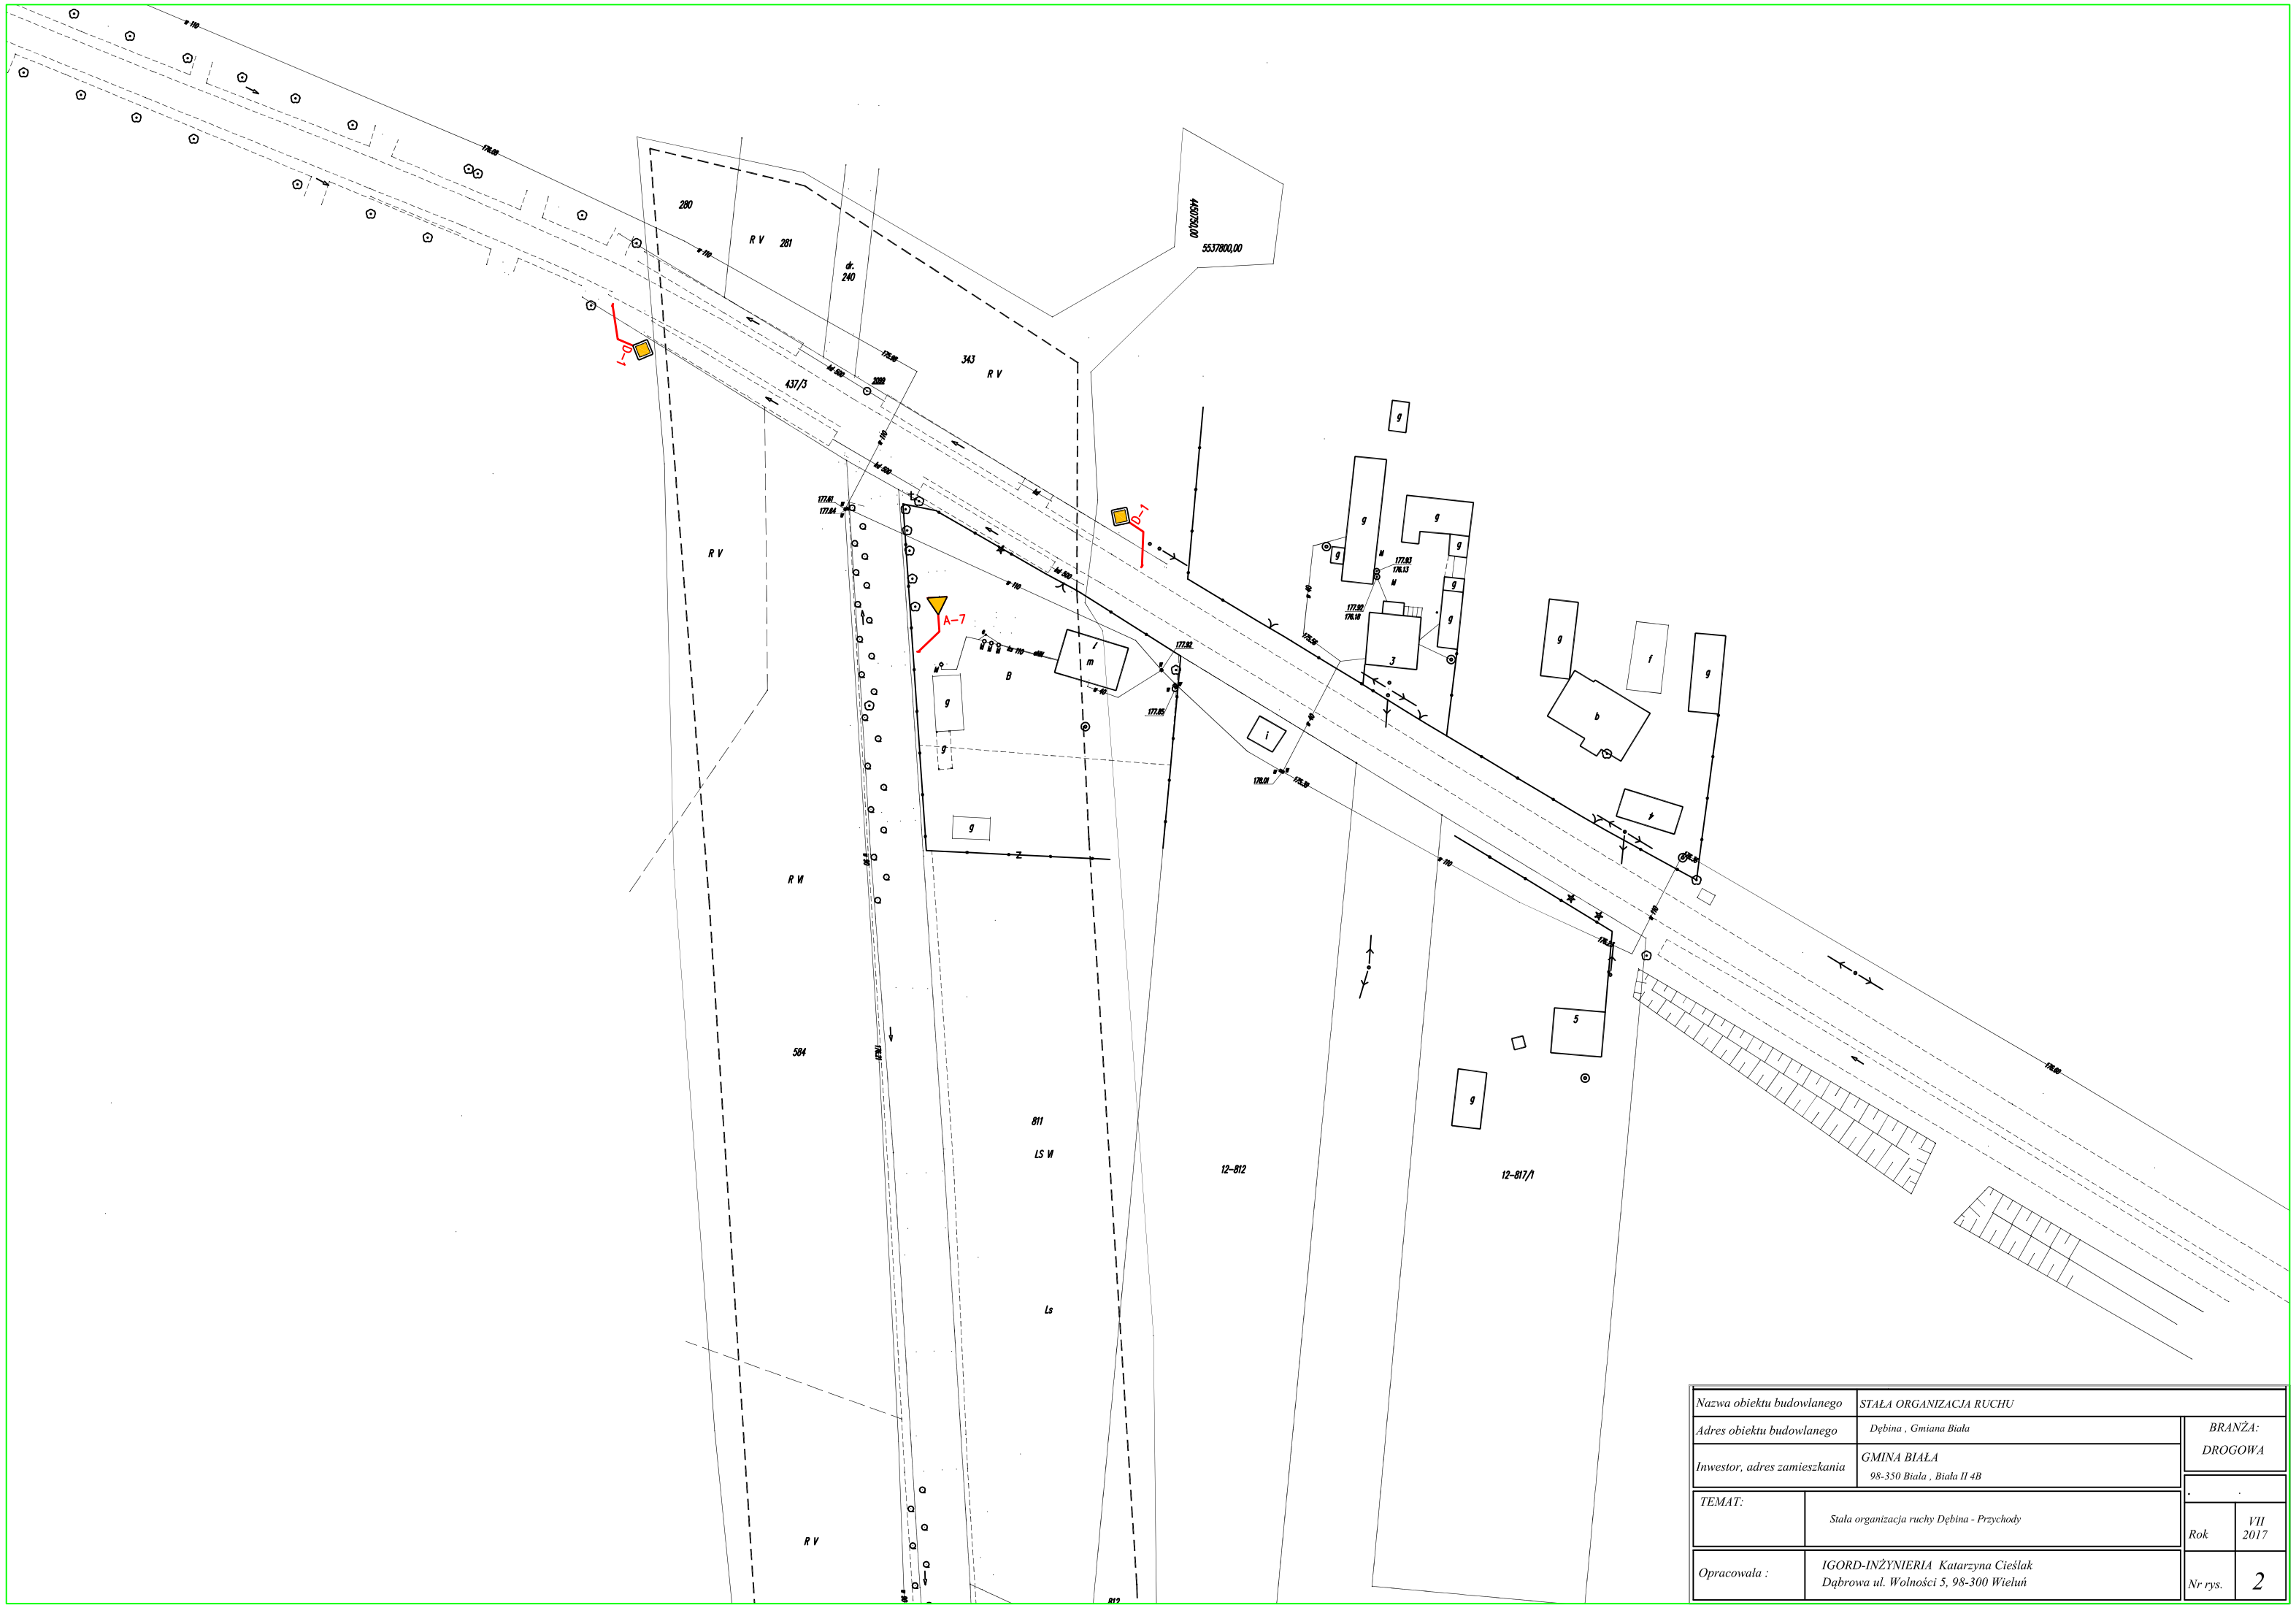

Nazwa obiektu budowlanego	STAŁA ORGANIZACJA RUCHU	
Adres obiektu budowlanego	Dębina , Gmiana Biała	BRANŻA: DROGOWA
Inwestor, adres zamieszkania	GMINA BIAŁA 98-350 Biała , Biała II 4B	
TEMAT:	Stała organizacja ruchy Dębina - Przychody	Rok VII 2017
Opracowała :	IGORD-INŻYNIERIA Katarzyna Cieślak Dąbrowa ul. Wolności 5, 98-300 Wieluń	Nr rys. 2