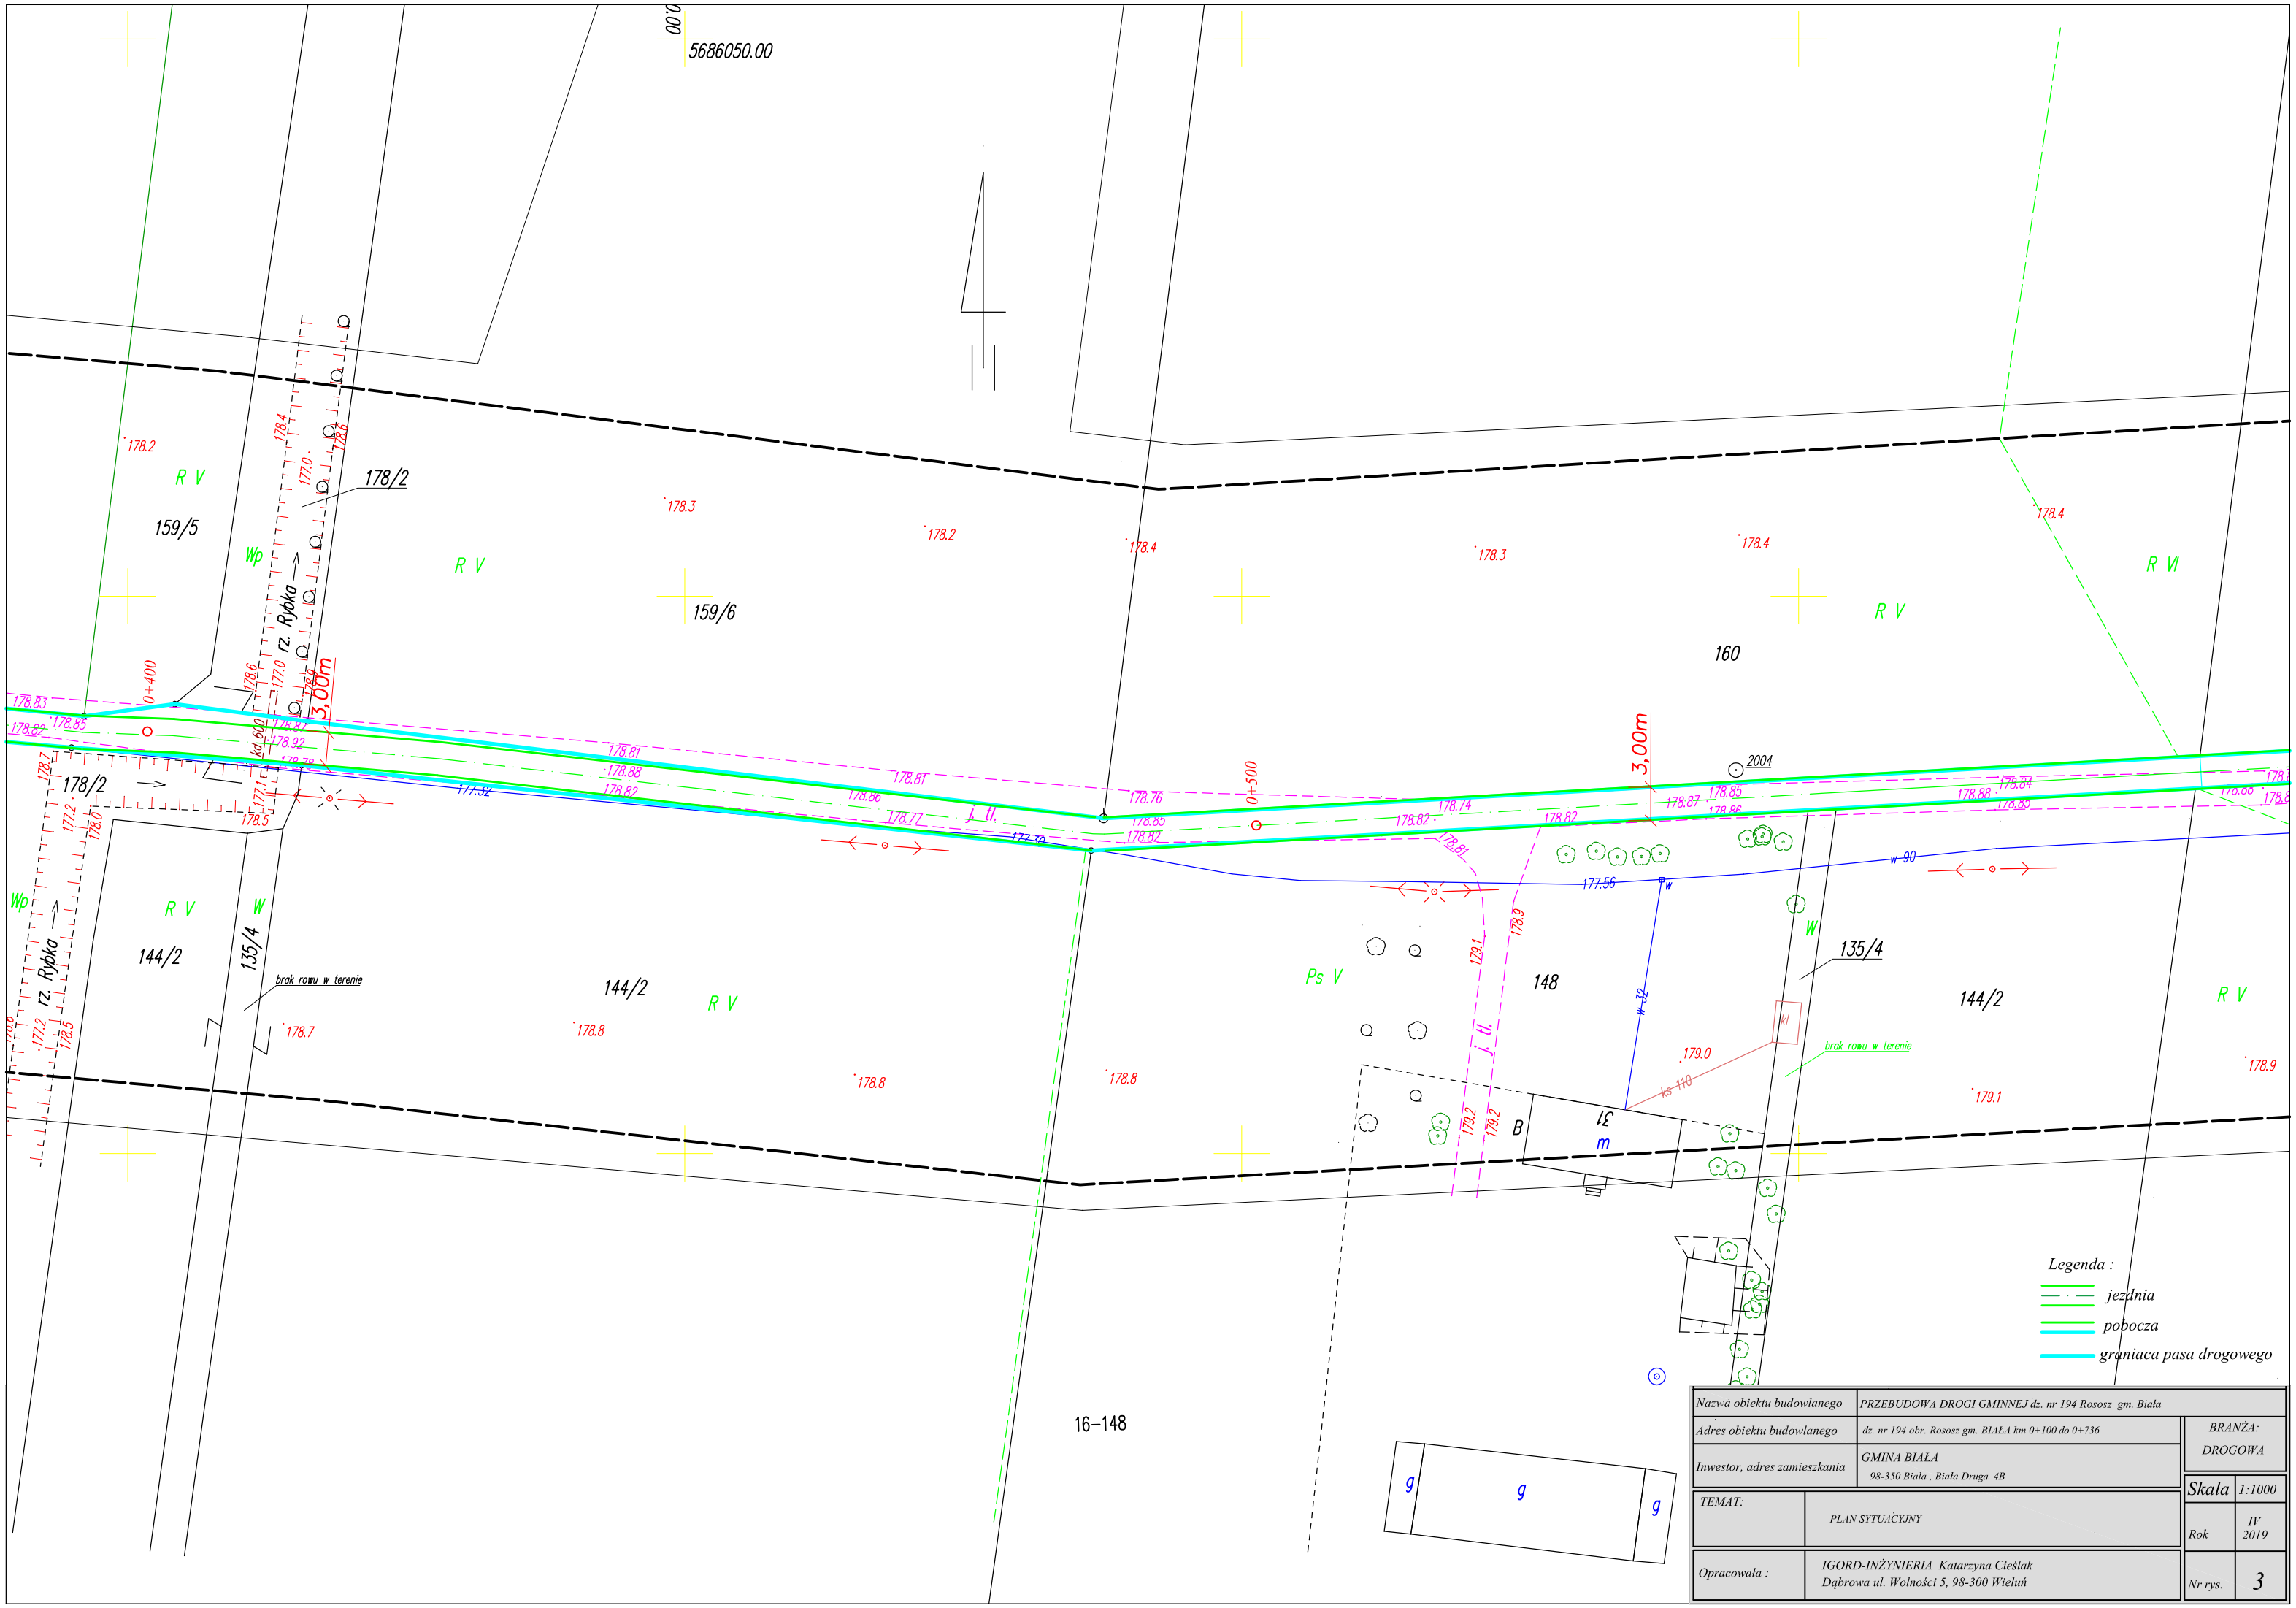

Nazwa obiektu budowlanego	PRZEBUDOWA DROGI GMINNEJ dz. nr 194 Rososz gm. Biała	
Adres obiektu budowlanego	dz. nr 194 obr. Rososz gm. BIAŁA km 0+100 do 0+736	BRANŻA: DROGOWA
Inwestor, adres zamieszkania	GMINA BIAŁA 98-350 Biała , Biała Druga 4B	Skala 1:1000
TEMAT:	PLAN SYTUACYJNY	Rok IV 2019
Opracowała :	IGORD-INŻYNIERIA Katarzyna Cieślak Dąbrowa ul. Wolności 5, 98-300 Wieluń	Nr rys. 3