BUDOWA GMINNEJ ŚCIEKÓW W M. BIAŁA DRUGA
GM. BIAŁA
INWESTOR: GMINA BIAŁA
OBIEKT: OCZYSZCZALNIA ŚCIEKÓW W M. BIAŁA DRUGA, GM. BIAŁA
ADRES: BIAŁA, DZIAŁKI NR EW.: 57/2, 57/10, 59, 61, 62, 279,
SKALA: 1:500

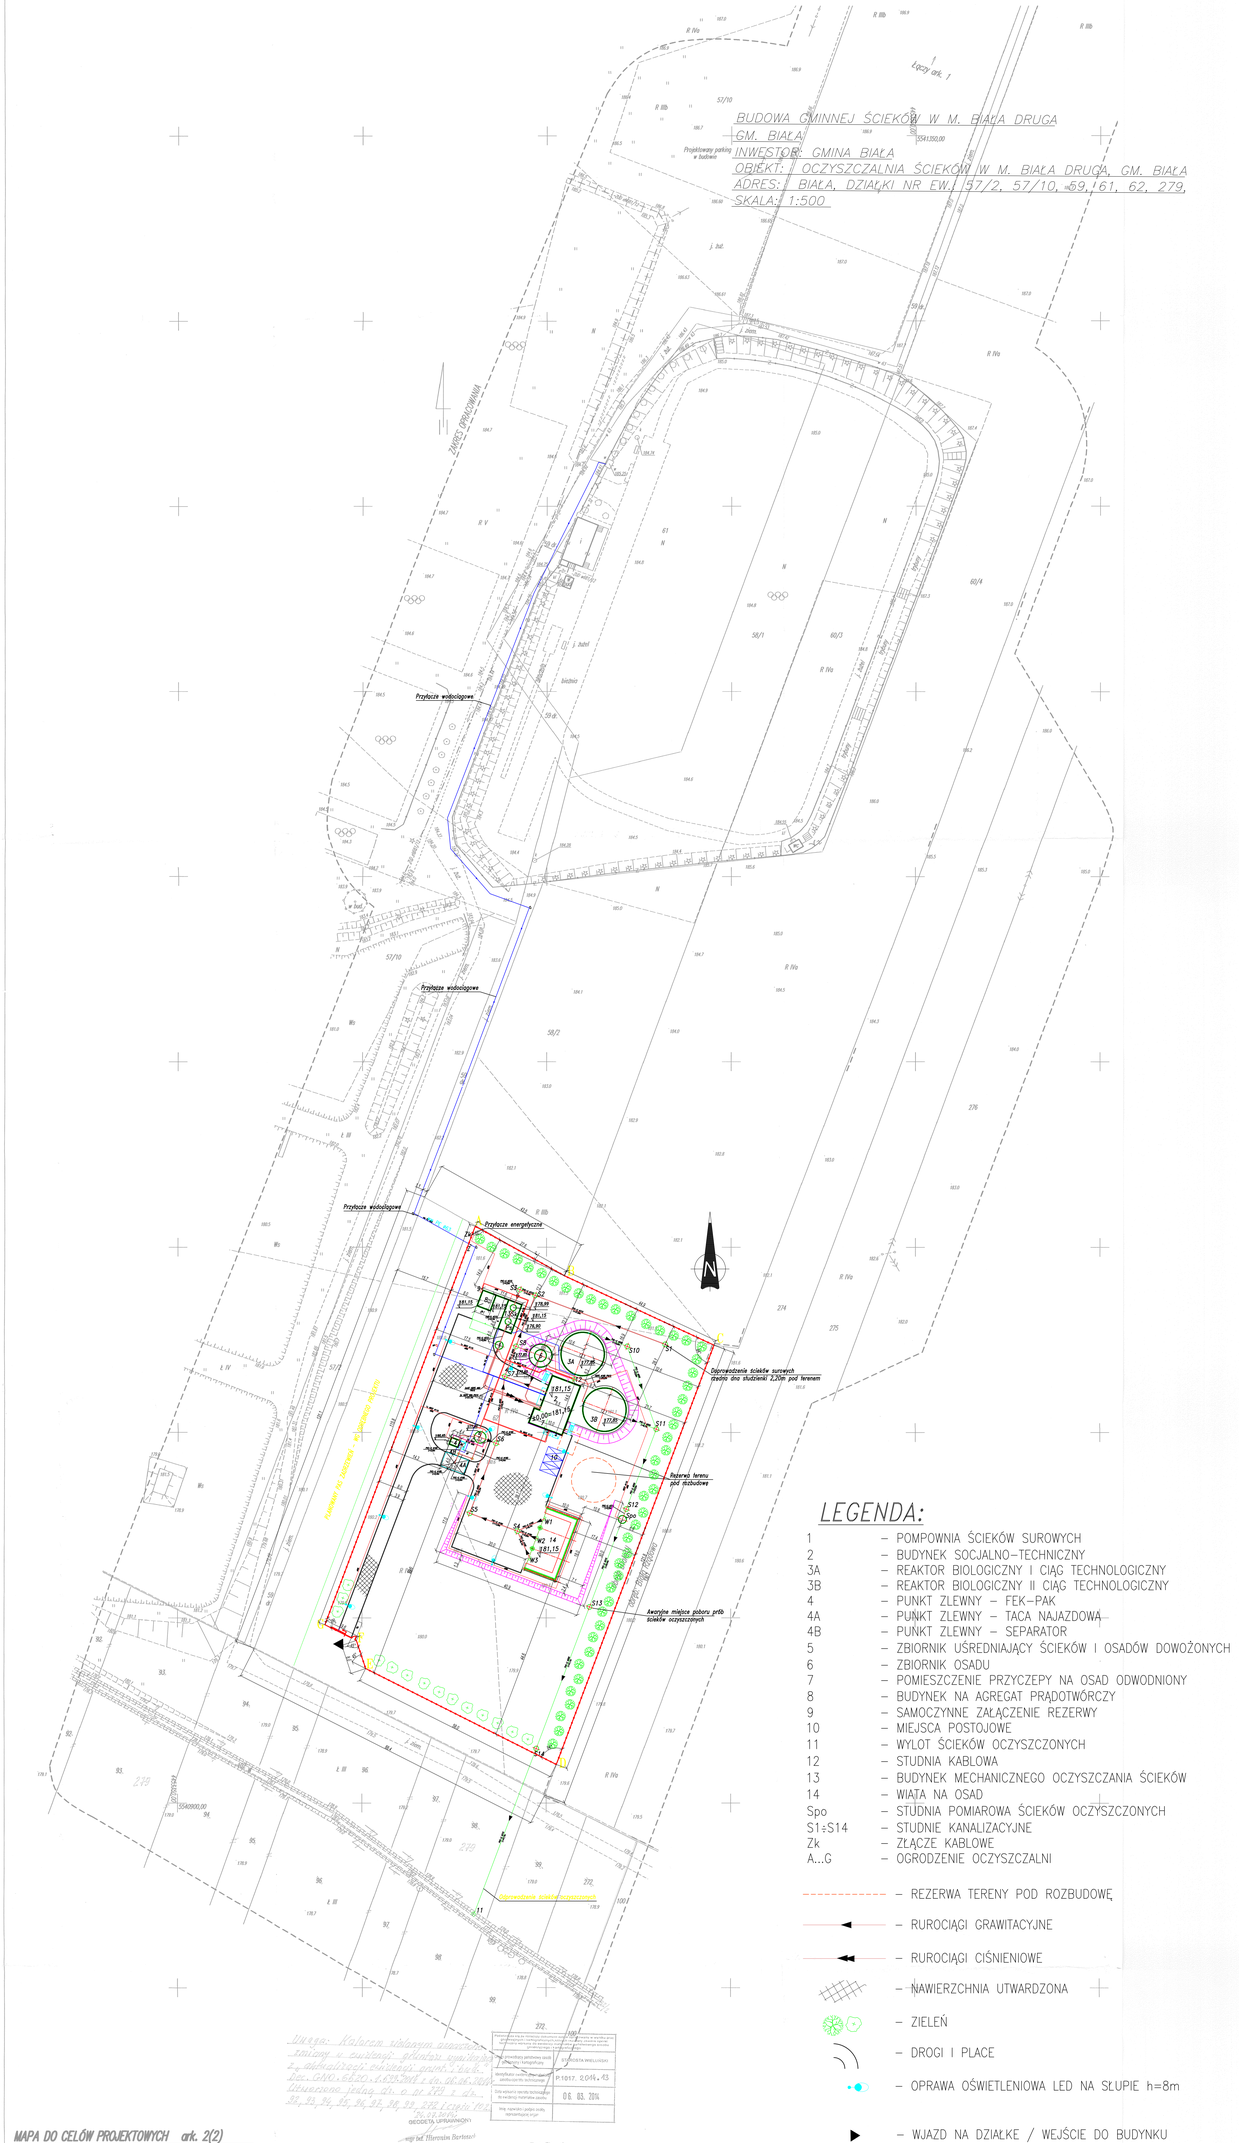
Przyłącze wodociągowe
Przyłącze energetyczne
Odprowadzenie ścieków surowych grawitacyjnie do studzienki 2,20m pod terenem
Rezerwa terenu pod rozbudowę
