TEN ODCINEK KANALIZACJI WRAZ Z PRZYŁĄCZAMI NIE BĘDZIE WYKONANY - BRAK ZGODY

STUDNIĘ KANALIZACYJNĄ SK173 NALEŻY ZAKOŃCZYĆ NA DZIAŁCE NR EWID. 312/13

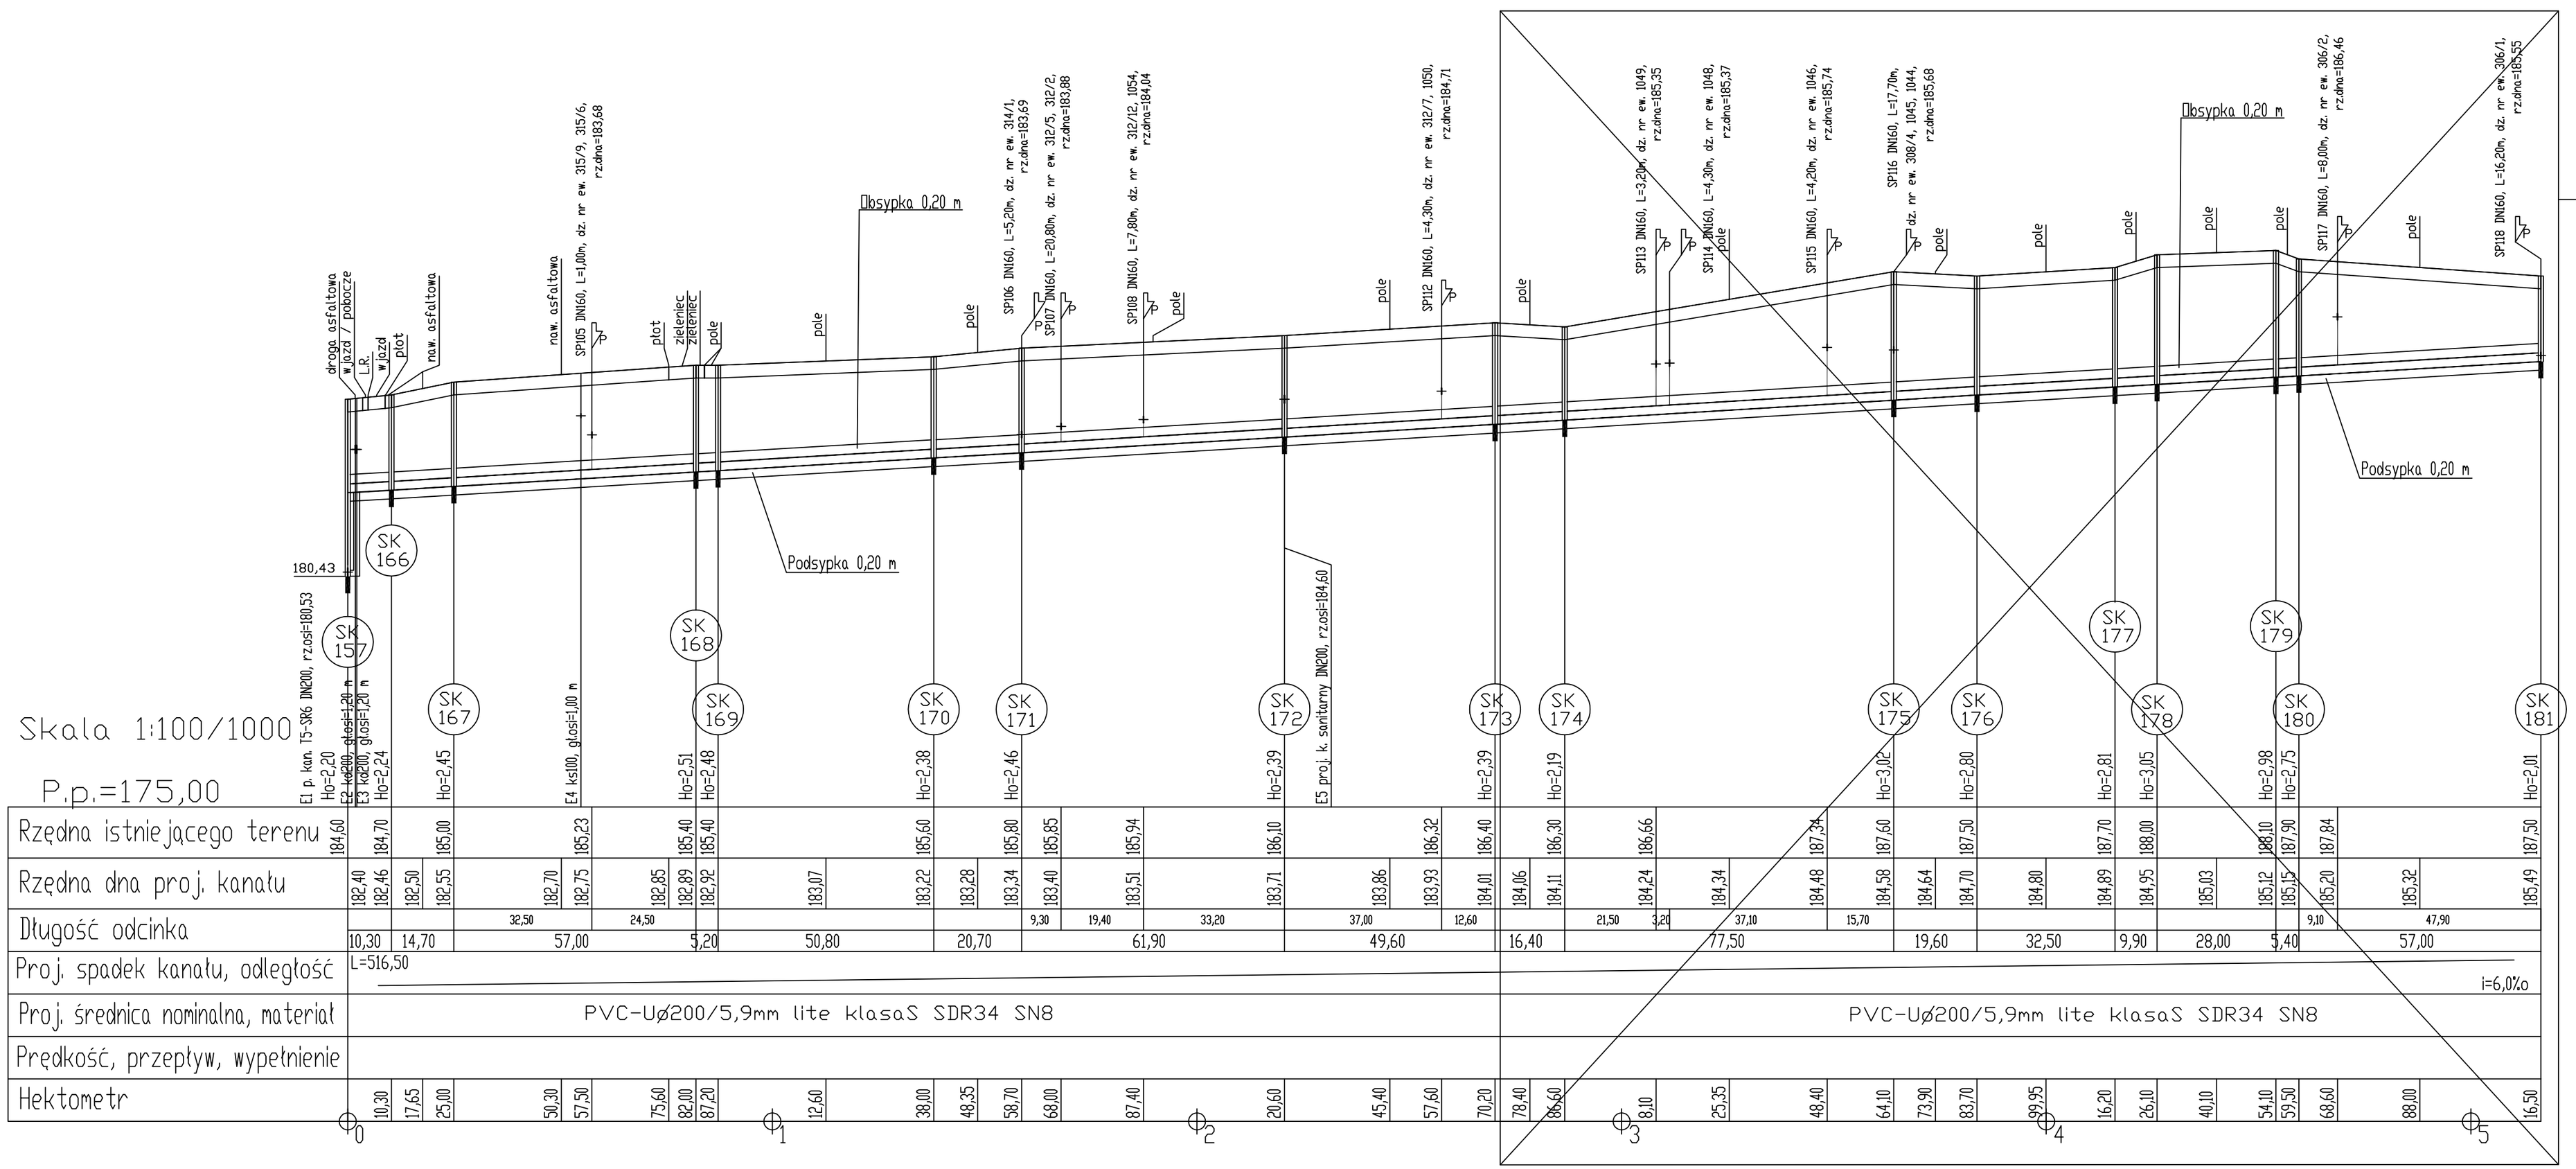

Skala 1:100/1000

P.p.=175,00

| | | |