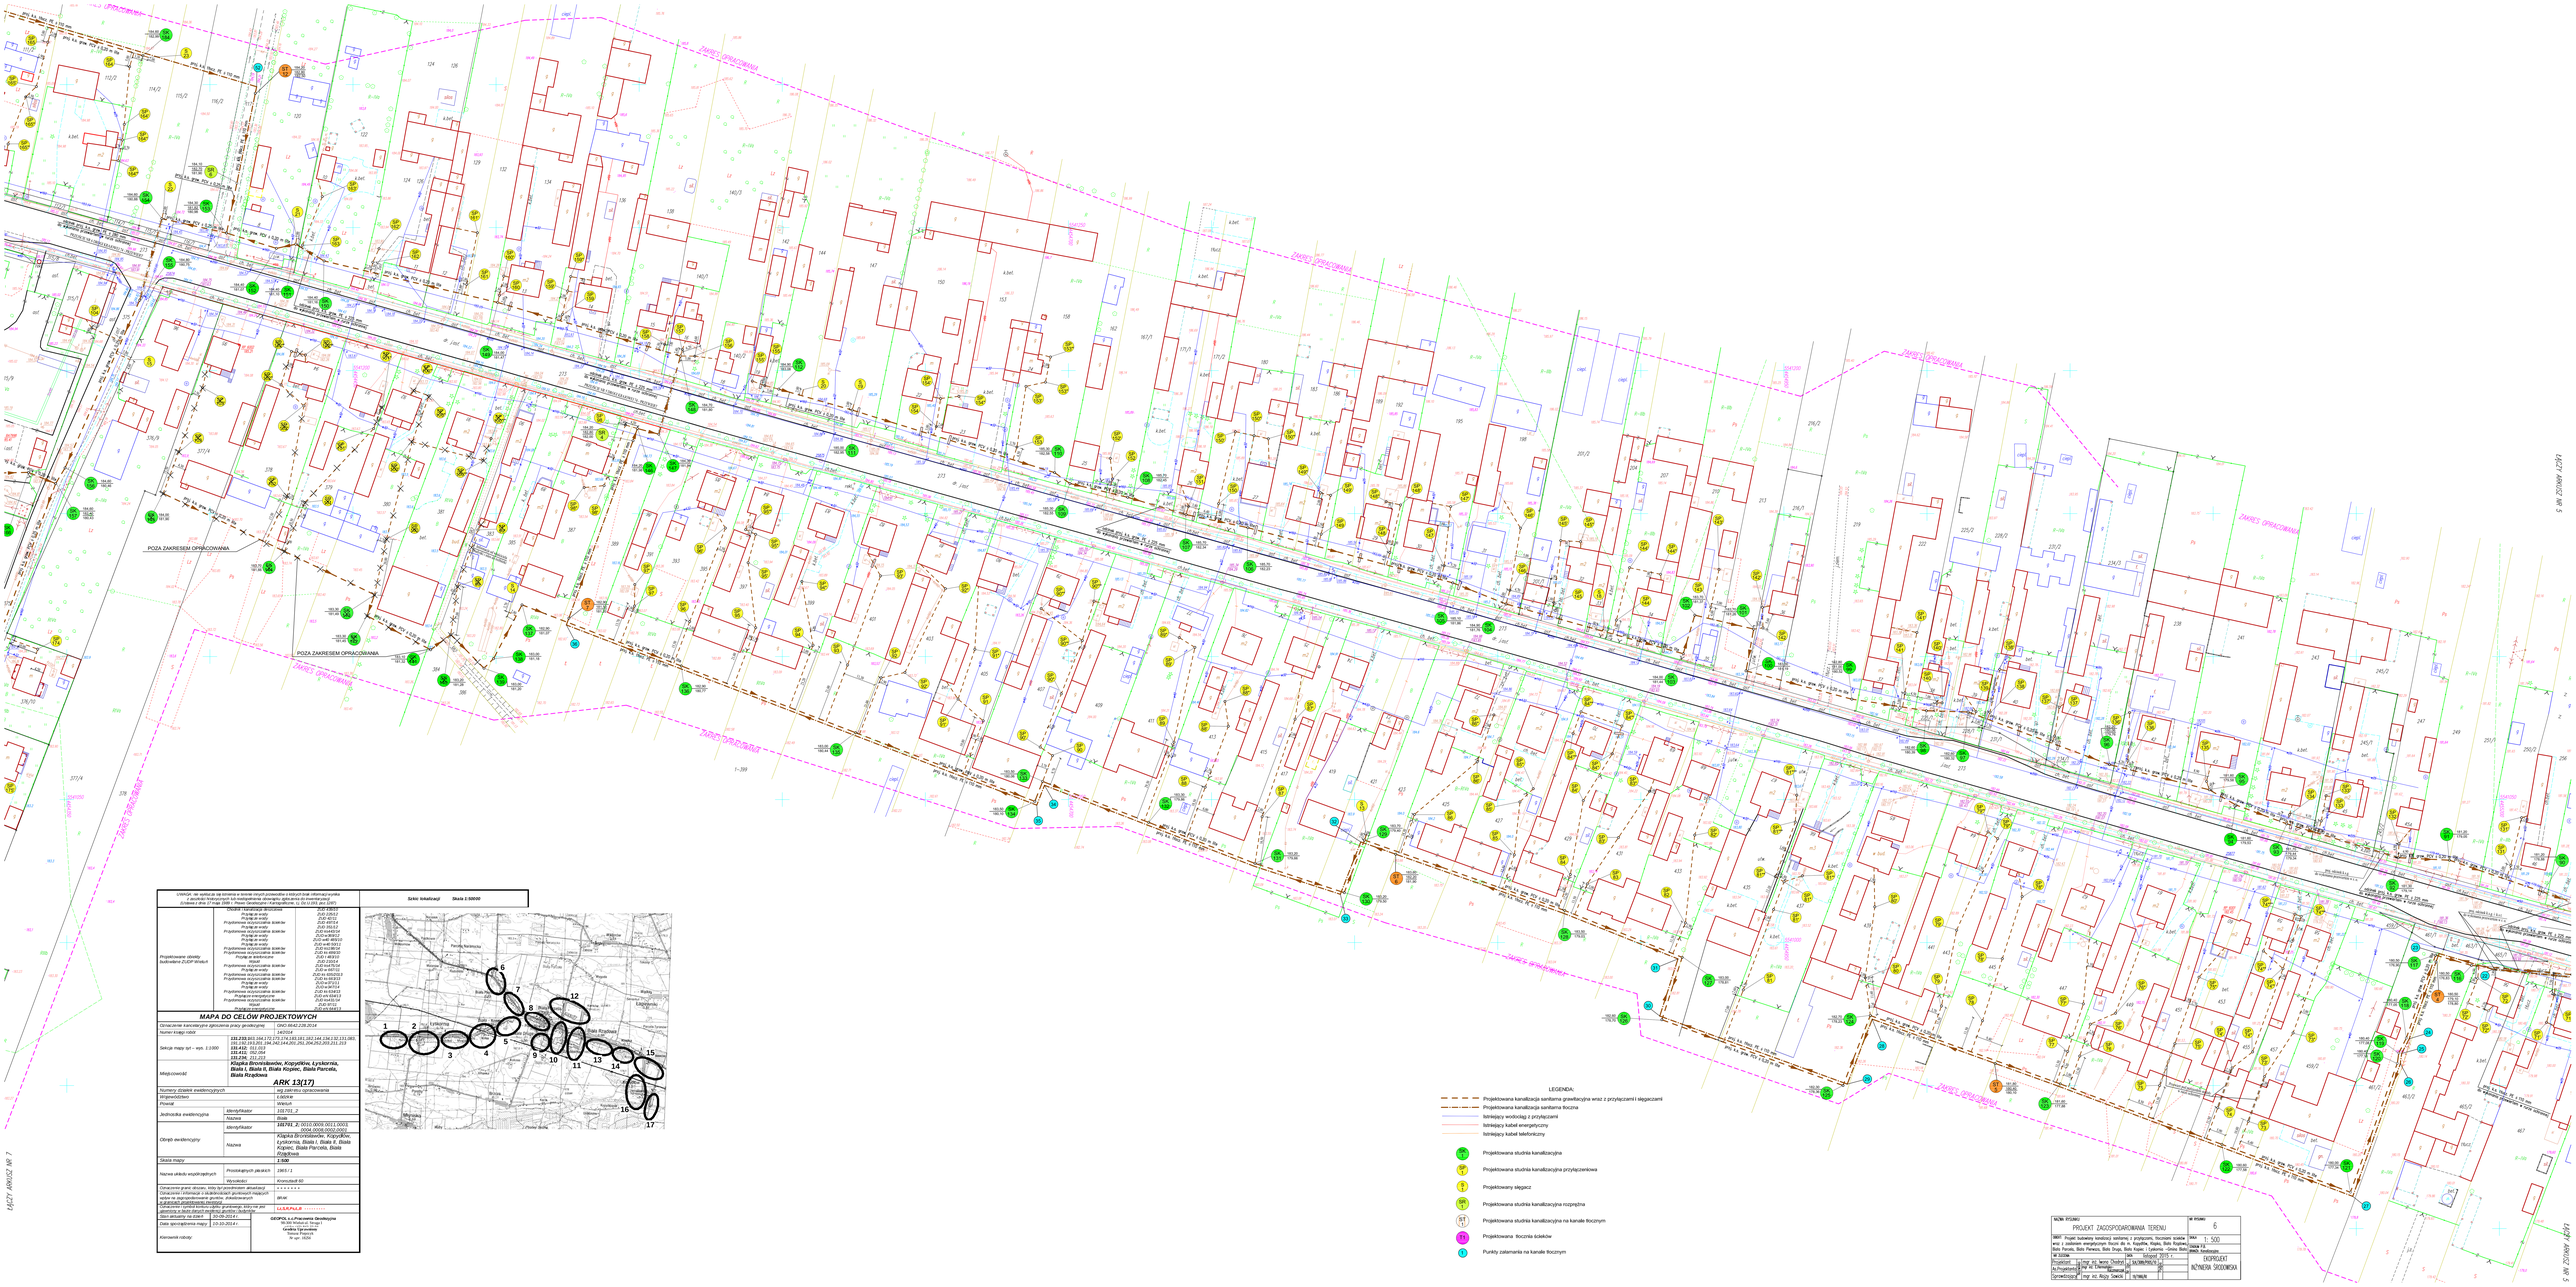


-