

STAROSTWO POWIATOWE
w Wieluniu

Załącznik Nr. 1 do zgłoszenia


robót budowlanych

z dnia 10.05.2022 Nr AB.6743.202.2022

Legenda:

- jezdnia
- pobocza
- granica pasa drogowego

Nazwa obiektu budowlanego		PRZEBUDOWA DROGI WNIĘTRZNEJ w m. Radomina	
Adres obiektu budowlanego		dz. nr 8/2 obr. Radomina, dz. nr 600/1 i 671 obr. Naramice gm. BIAŁA	
Inwestor, adres zamieszkania		GMINA BIAŁA 98-350 Biała, Biała Druga 4B	
TEMAT:		PLAN SYTUACYJNY	
Opracowała:		IGORD-INŻYNIERIA Katarzyna Cieślak Dąbrowa ul. Wolności 5, 98-300 Wieluń	
		Skala	1:500
		Rok	IV 2022
		Nr rys.	1

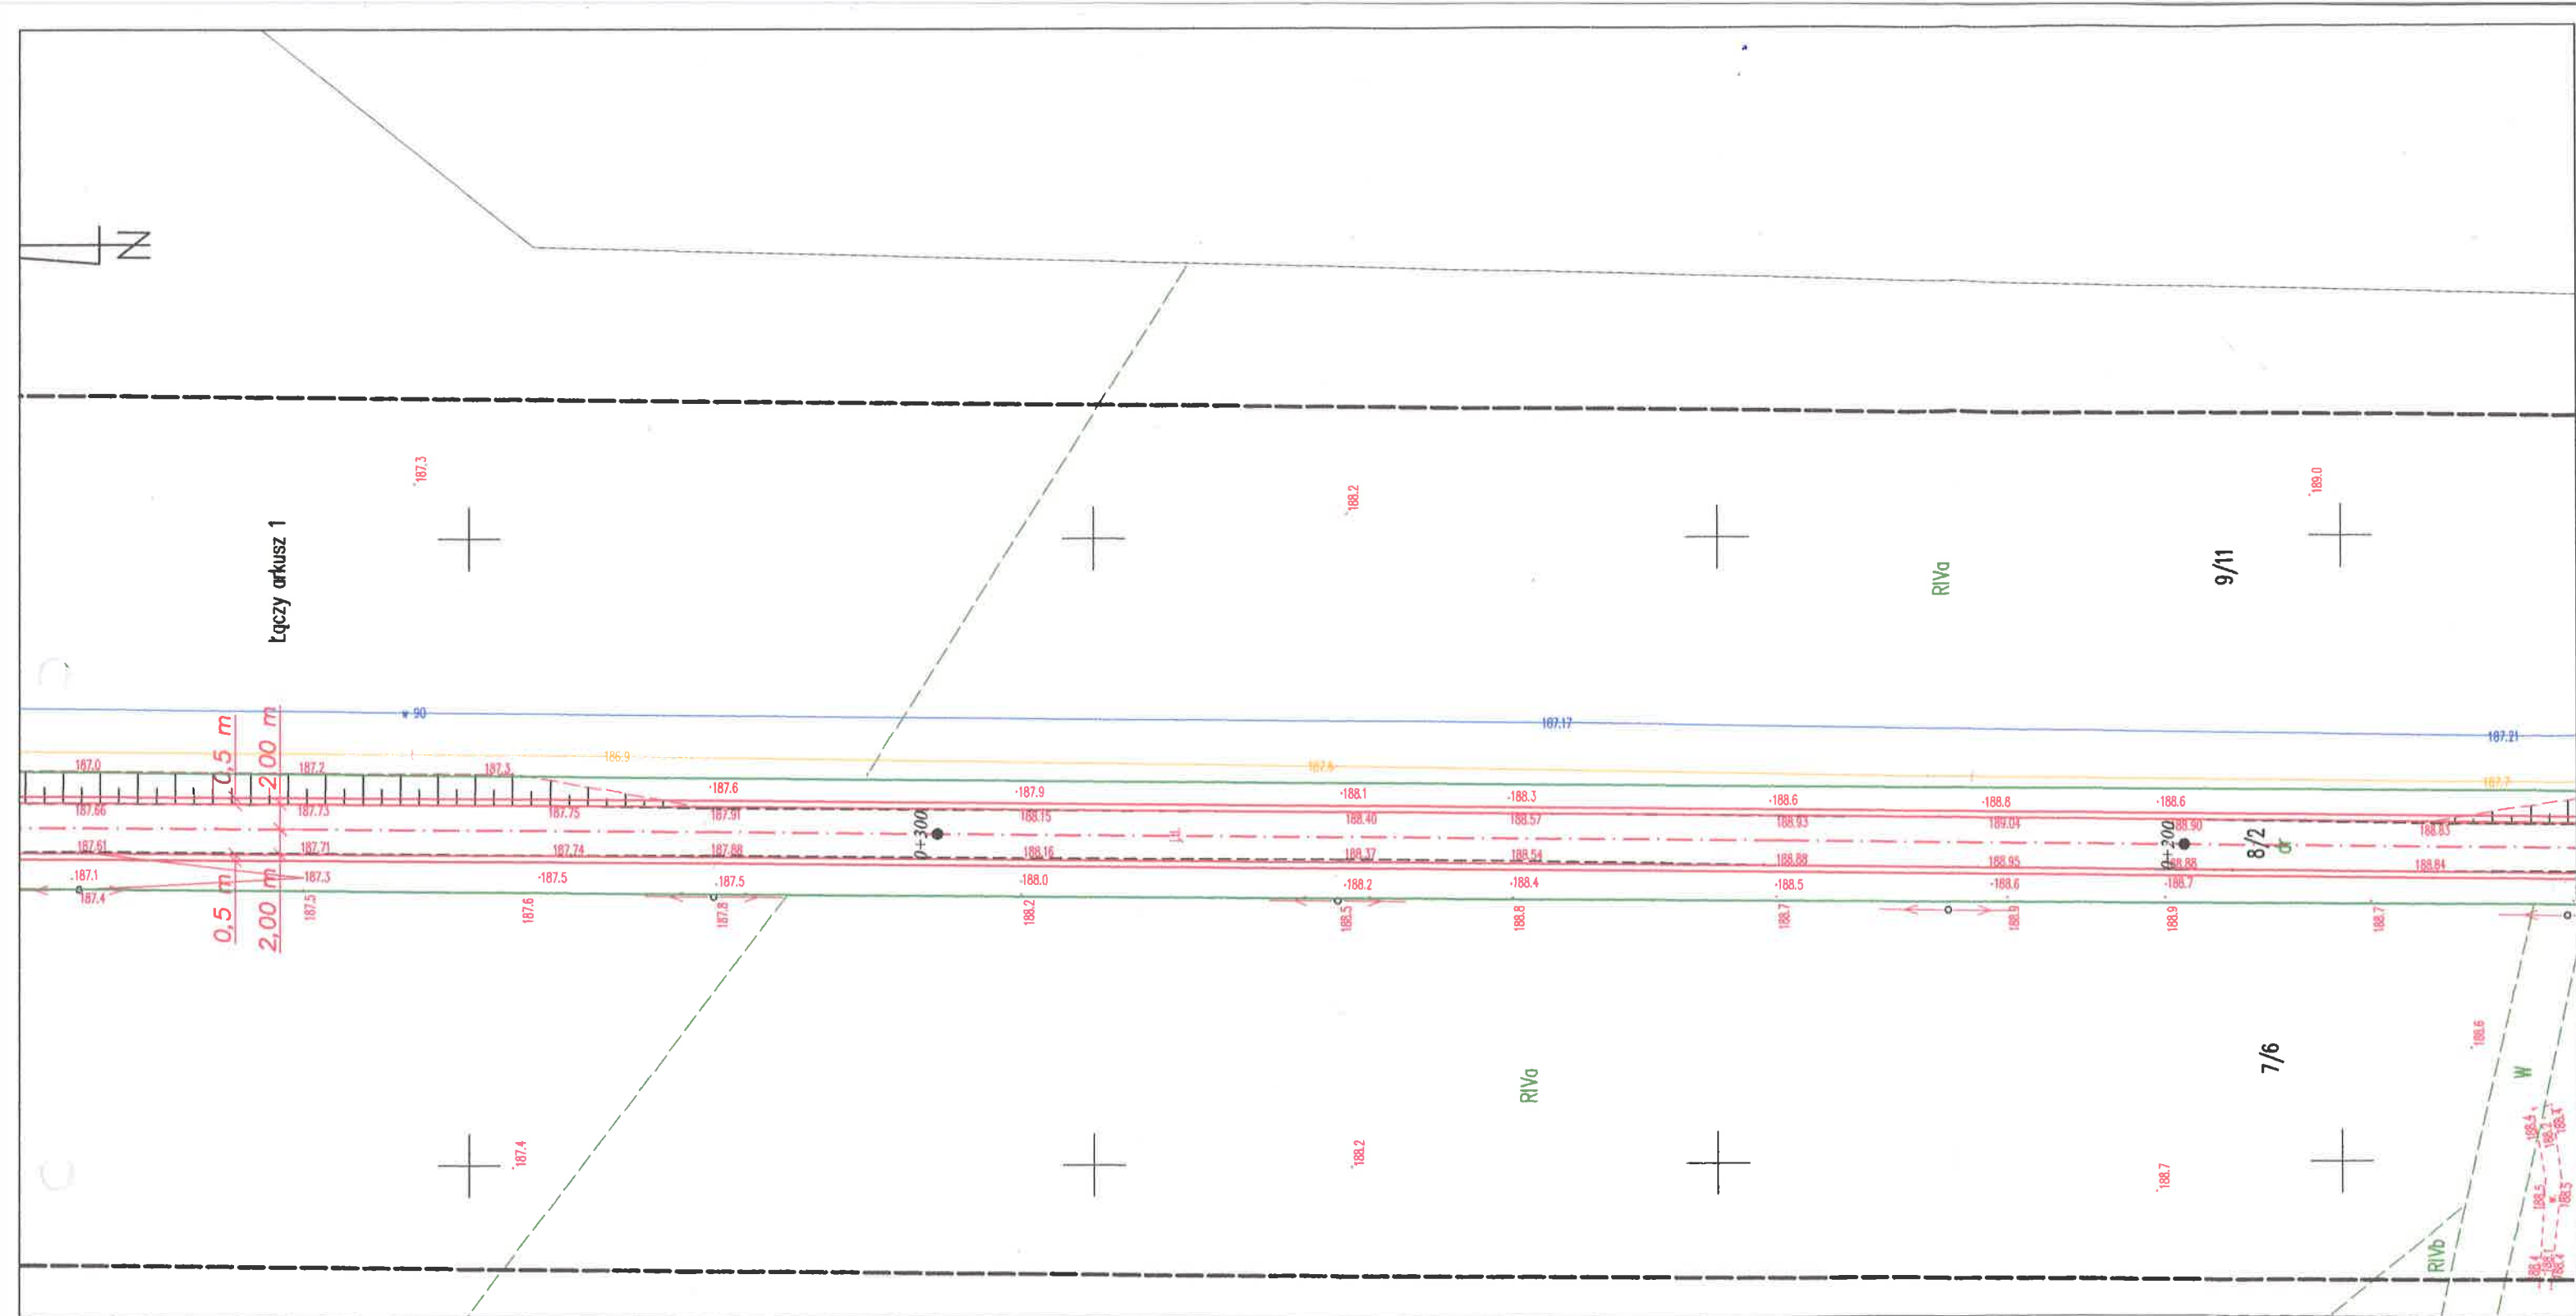

STAROSTWO POWIATOWE
w Wieluniu

Załącznik Nr 1 do zgłoszenia
robót budowlanych

z dnia 10.05.2022 Nr AB.6743.202.2022

Legenda :

- jezdnia
- pobocza
- graniaca pasa drogowego

Nazwa obiektu budowlanego		PRZEBUDOWA DROGI WNIĘTRZNEJ w m. Radomina	
Adres obiektu budowlanego		dz. nr 8/2 obr. Radomina, dz. nr 600/1 i 671 obr. Naramie gm. BIALA	
Investor, adres zamieszkania		GMINA BIALA 98-350 Biala, Biala Druga 4B	
TEMAT:		PLAN SYTUACYJNY	
		Skala	1:500
		Rok	IV 2022
Opracowała :		IGORD-INŻYNIERIA Katarzyna Cieślak Dąbrowa ul. Wolności 5, 98-300 Wieluń	Nr rys. 2

A2K.5

6528700.00

654/2

Łączy arkusz 1

R111b

R111b

R111b

R111a


Br/R111b

0014
0015

Legenda :
— jezdnia
— pobocza
— granica pasa drogowego

STAROSTWO POWIATOWE
w Wieluniu
Załącznik Nr 1 do zgłoszenia
robót budowlanych
z dnia 10.05.2022 Nr 13.6743.202.2022

Nazwa obiektu budowlanego	PRZEBUDOWA DROGI WNEŹRZNEJ w m. Radomina		
Adres obiektu budowlanego	dz. nr 8/2 obr. Radomina, dz. nr 600/1 i 671 obr. Naramice gm. BIAŁA		BRANŻA: DROGOWA
Inwestor, adres zamieszkania	GMINA BIAŁA 98-350 Biała, Biała Druga 4B		Skala 1:500
TEMAT:	PLAN SITUACYJNY		Rok IV 2022
Opracowała :	IGORD-INŻYNIERIA Katarzyna Cieślak Dąbrowa ul. Wolności 5, 98-300 Wieluń		Nr rys. 3

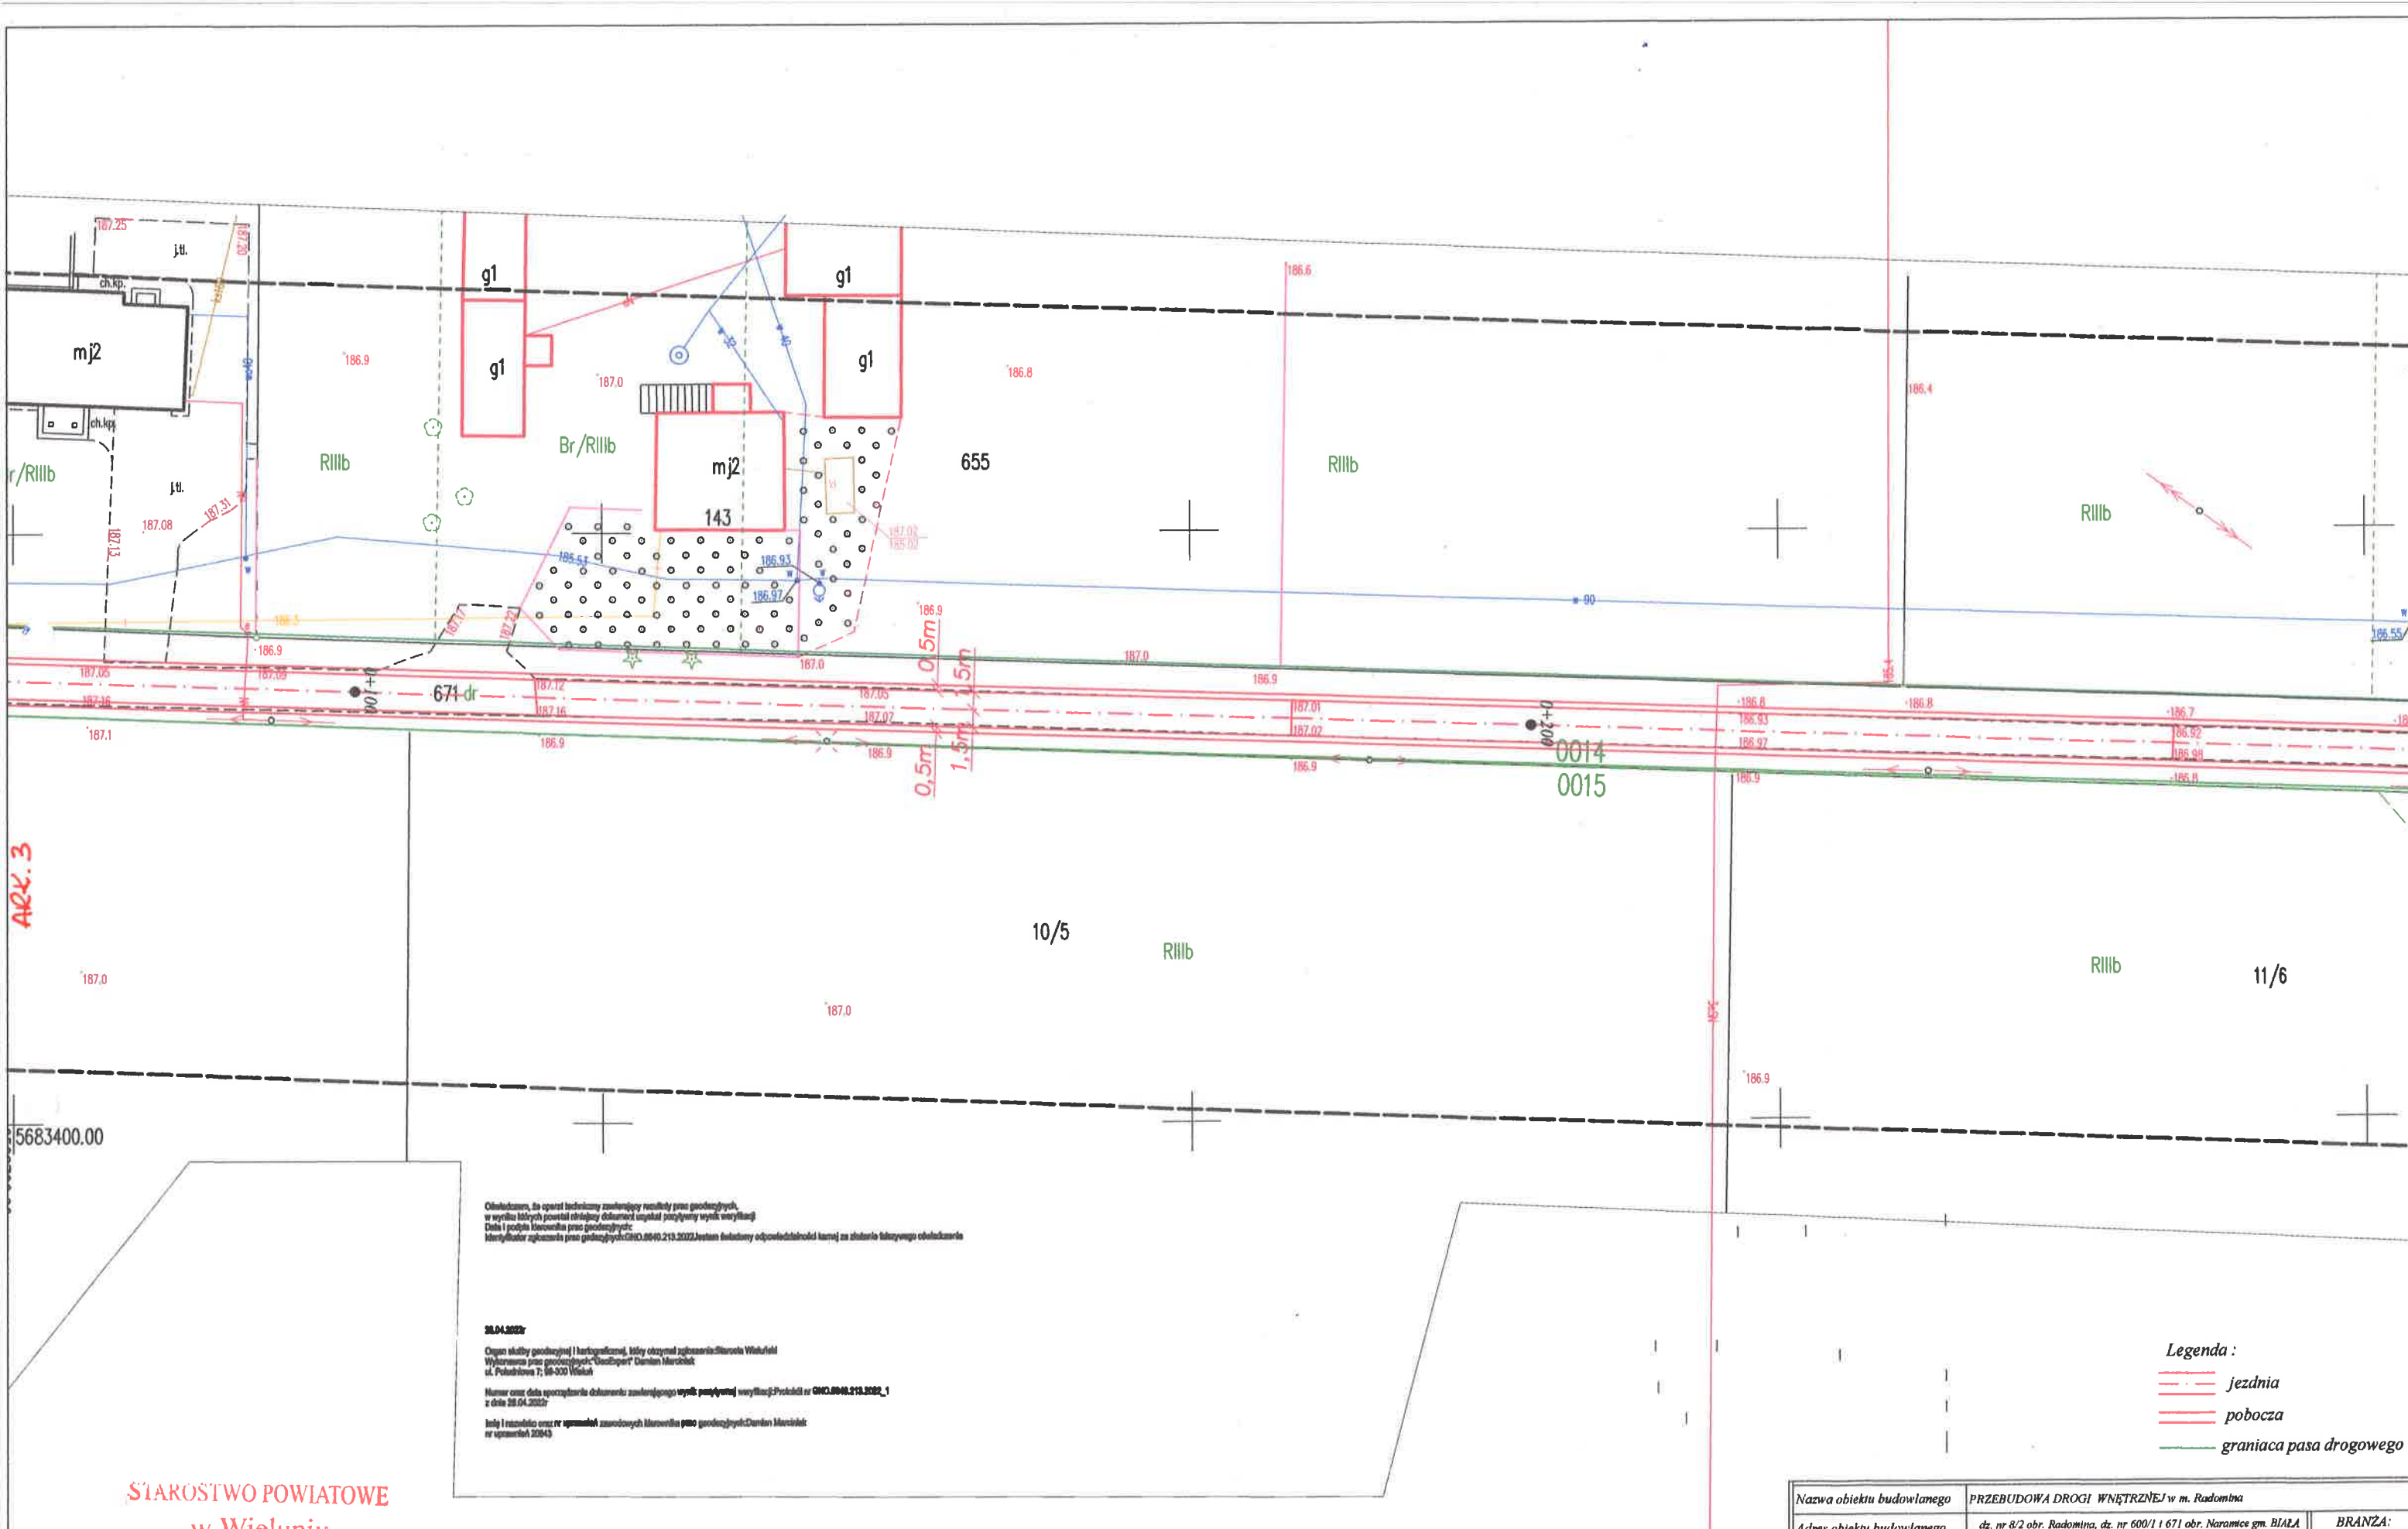





Legenda :
 — jezdnia
 — pobocza
 — granica pasa drogowego

STAROSTWO POWIATOWE
w Wieluniu
Załącznik Nr 1 do zgłoszenia
robót budowlanych
z dnia 10.05.2022 Nr AB 6743.202.2022


Nazwa obiektu budowlanego		PRZEBUDOWA DROGI WNIĘTRZNEJ w m. Radomina	
Adres obiektu budowlanego		dz. nr 8/2 obr. Radomina, dz. nr 600/1 i 671 obr. Naramice gm. BIAŁA	BRANŻA: DROGOWA
Inwestor, adres zamieszkania		GMINA BIAŁA 98-350 Biała, Biała Druga 4B	Skala 1:500
TEMAT:		PLAN SYTUACYJNY	Rok IV 2022
Opracowała:		IGORD-INŻYNIERIA Katarzyna Cieślak Dąbrowa ul. Wolność 5, 98-300 Wielun	Nr rys. 5

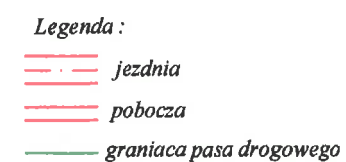

z dnia 10.05.2022 Nr AB.6743.202.2022

Nazwa obiektu budowlanego		PRZEBUDOWA DROGI WNĘTRZNEJ w m. Radomina		BRANŻA: DROGOWA	
Adres obiektu budowlanego		dz. nr 8/2 obr. Radomina, dz. nr 600/1 i 671 obr. Naraniec gm. BIAŁA			
Inwestor, adres zamieszkania		GMINA BIAŁA 98-350 Biała , Biała Druga 4B			
TEMAT:		PLAN SYTUACYJNY		Skala	1:500
				Rok	IV 2022
Opracowała :		IGORD-INŻYNIERIA Katarzyna Cieślak Dąbrowa ul. Wolności 5, 98-300 Wieluń 		Nr rys.	6


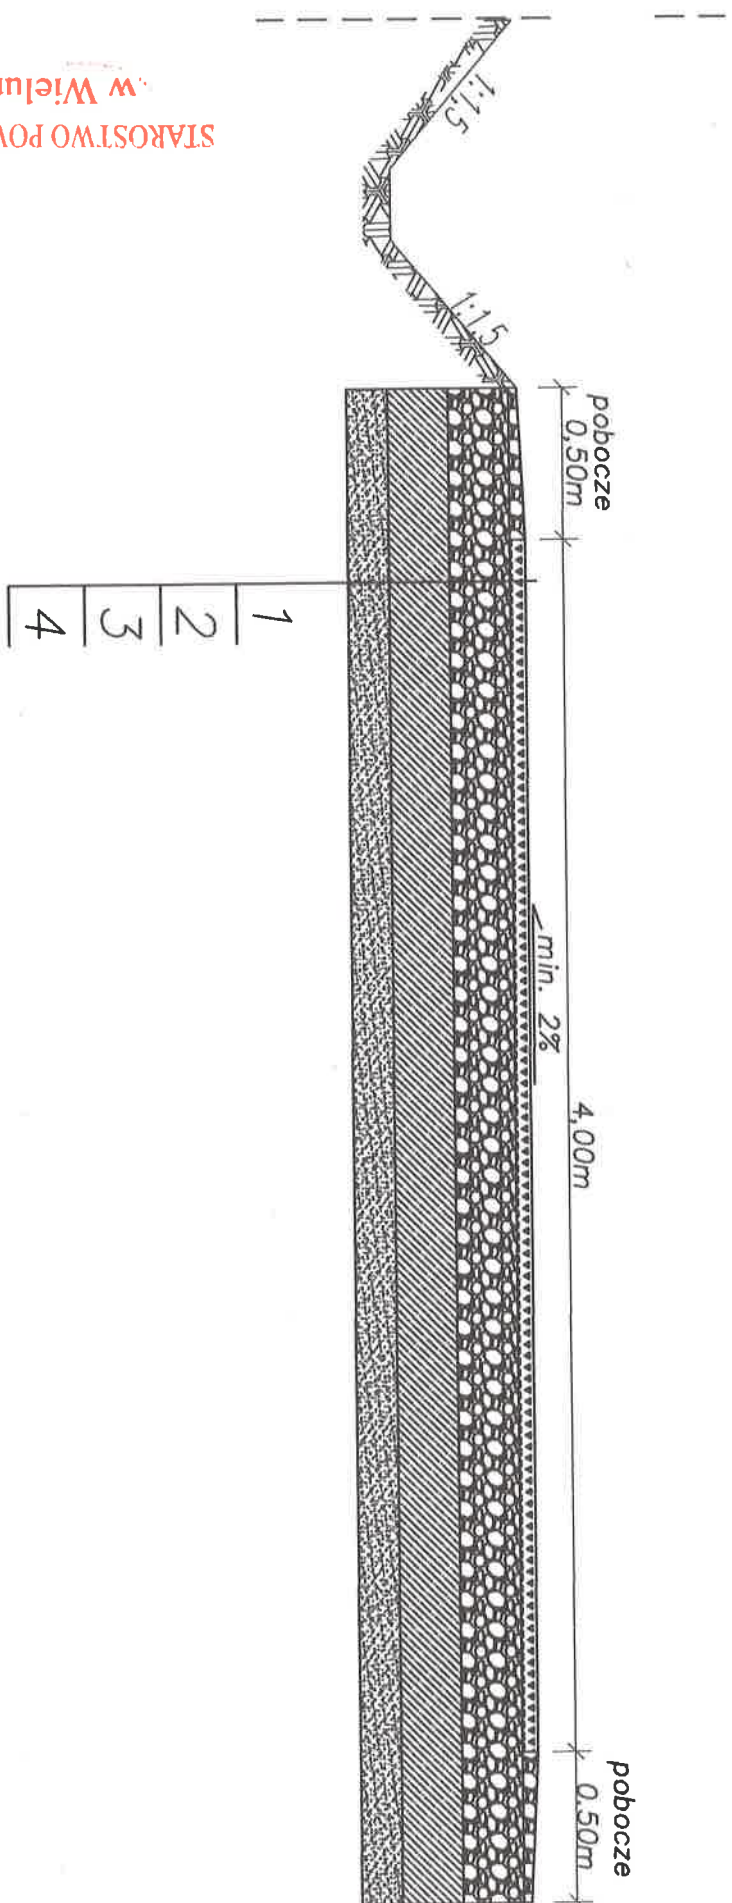


STAROSTWO POWIATOWE
w Wieluniu

1. Nawierzchnia bitumiczna gr. 5 cm
2. Podbudowa z kruszywa łamanego 0-31,5mm stb. mech. gr. 20 cm
3. Warstwa z mieszanki związanej cementem gr. 20 cm C1,5/2 ≤4,0 MPa
4. Istniejące podłoże

Branża:		DROGOWA	
Skala		1:25	
Rok		IV 2022	
Str. rys.		7	

PRZEKRÓJ KONSTRUKCYJNY w km od 0+010 do km 0+320

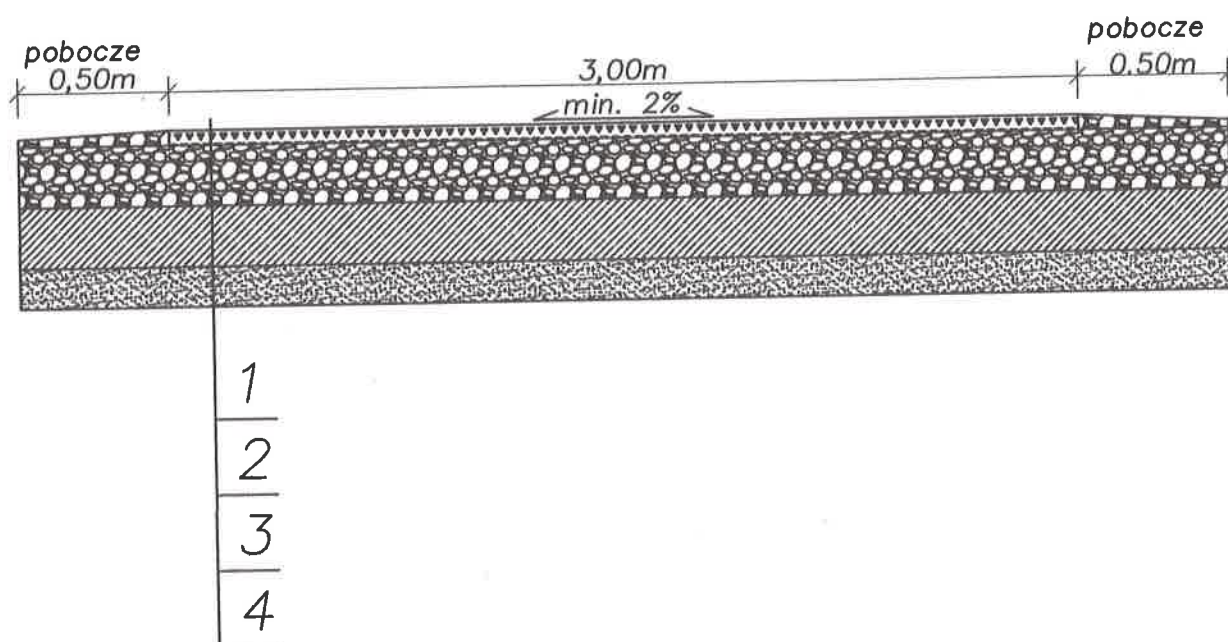

- | |
|---|
| 1. Nawierzchnia bitumiczna gr. 5 cm |
| 2. Podbudowa z kruszywa łamanego 0-31,5mm stab. mech. gr. 20 cm |
| 3. Warstwa z mieszanki związanej cementem gr. 20 cm C1,5/2 \leq 4,0 MPa |
| 4. Istniejące podłoże |

STAROSTWO POWIATOWE
w Wieluniu

Nazwa obiektu budowlanego	PRZEBUDOWA DROGI WNIĘTRZNEJ w m. Radomina		
Adres obiektu budowlanego	dz. nr 671 obr. Naramice gm. BIALA	BRANŻA: DROGOWA	
Investor, adres zamieszkania	GMINA BIALA 98-350 Biała, Biała Druga 4B	Skala	1:25
TEMAT:	PRZEKRÓJ KONSTRUKCYJNY	Rok	IV 2022
Opracowała:	IGORD-INŻYNIERIA Katarzyna Cieślak Dąbrowa ul. Wolności 5, 98-300 Wielun	Nr rys.	8