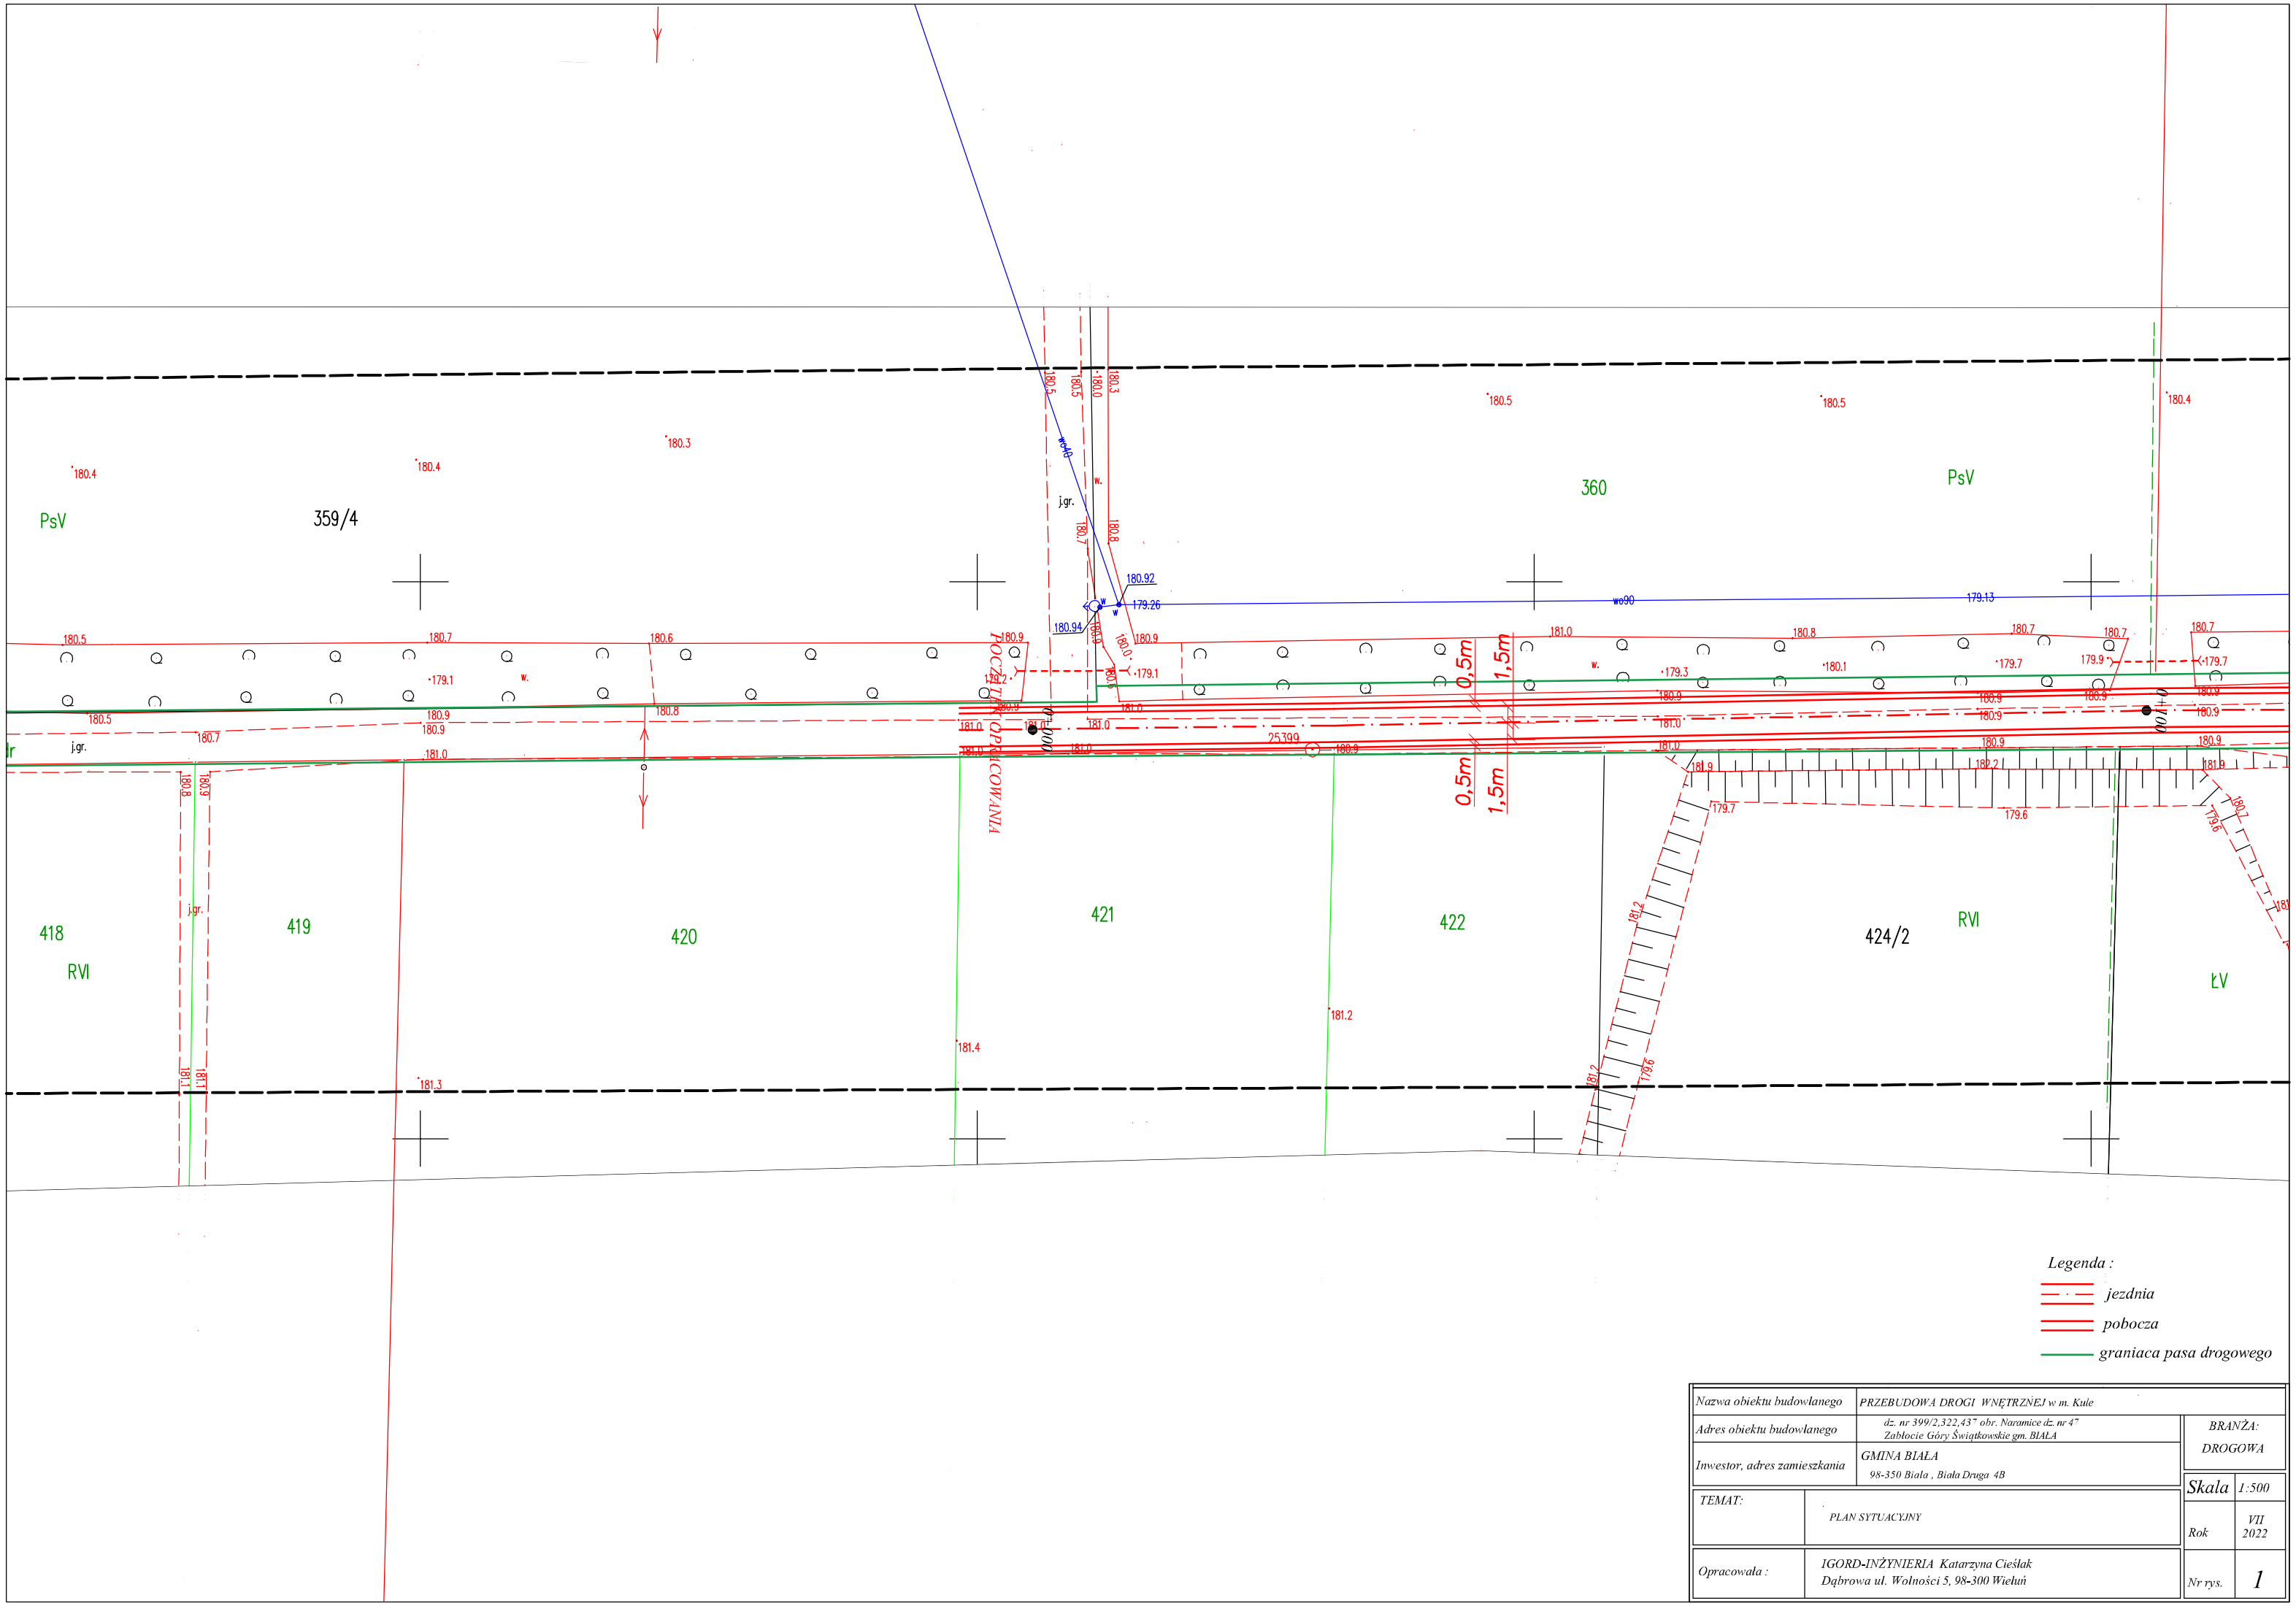

Legenda :

- *jezdnia*
- *pobocza*
- *granica pasa drogowego*

Nazwa obiektu budowlanego	*PRZEBUDOWA DROGI WNĘTRZNEJ w m. Kule*	
Adres obiektu budowlanego	*dz. nr 399/2,322,437 obr. Naramice dz. nr 47 Zabłocie Góry Świątkowskie gm. BIAŁA*	*BRANŻA: DROGOWA*
Inwestor, adres zamieszkania	*GMINA BIAŁA 98-350 Biała , Biała Druga 4B*	
TEMAT:	*PLAN SYTUACYJNY*	*Skala* 1:500
		Rok VII 2022
Opracowała :	*IGORD-INŻYNIERIA Katarzyna Cieślak Dąbrowa ul. Wolności 5, 98-300 Wieluń*	*Nr rys.* 1