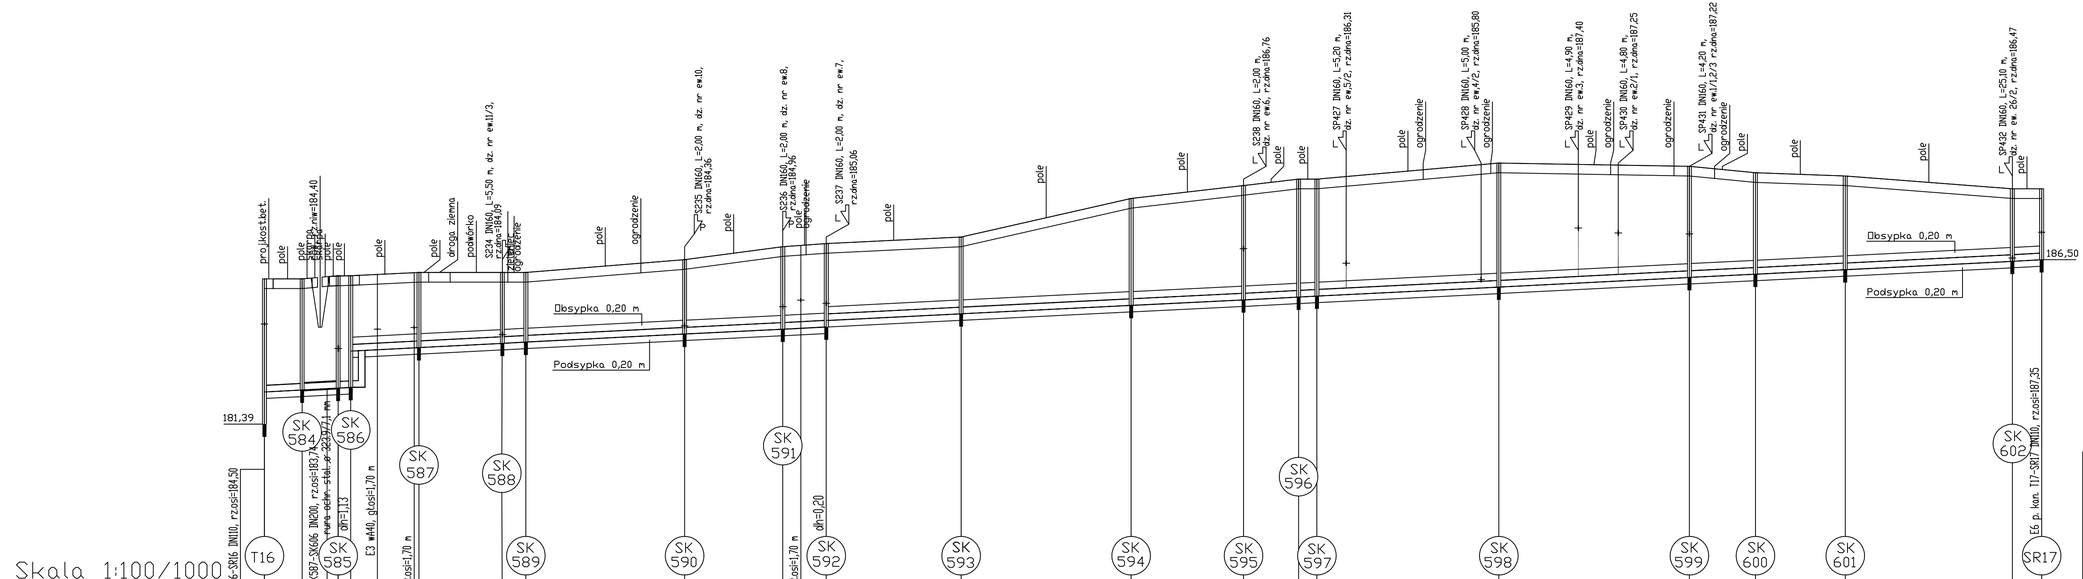

Skala 1:100/1000

P.p.=175,00

| | | |