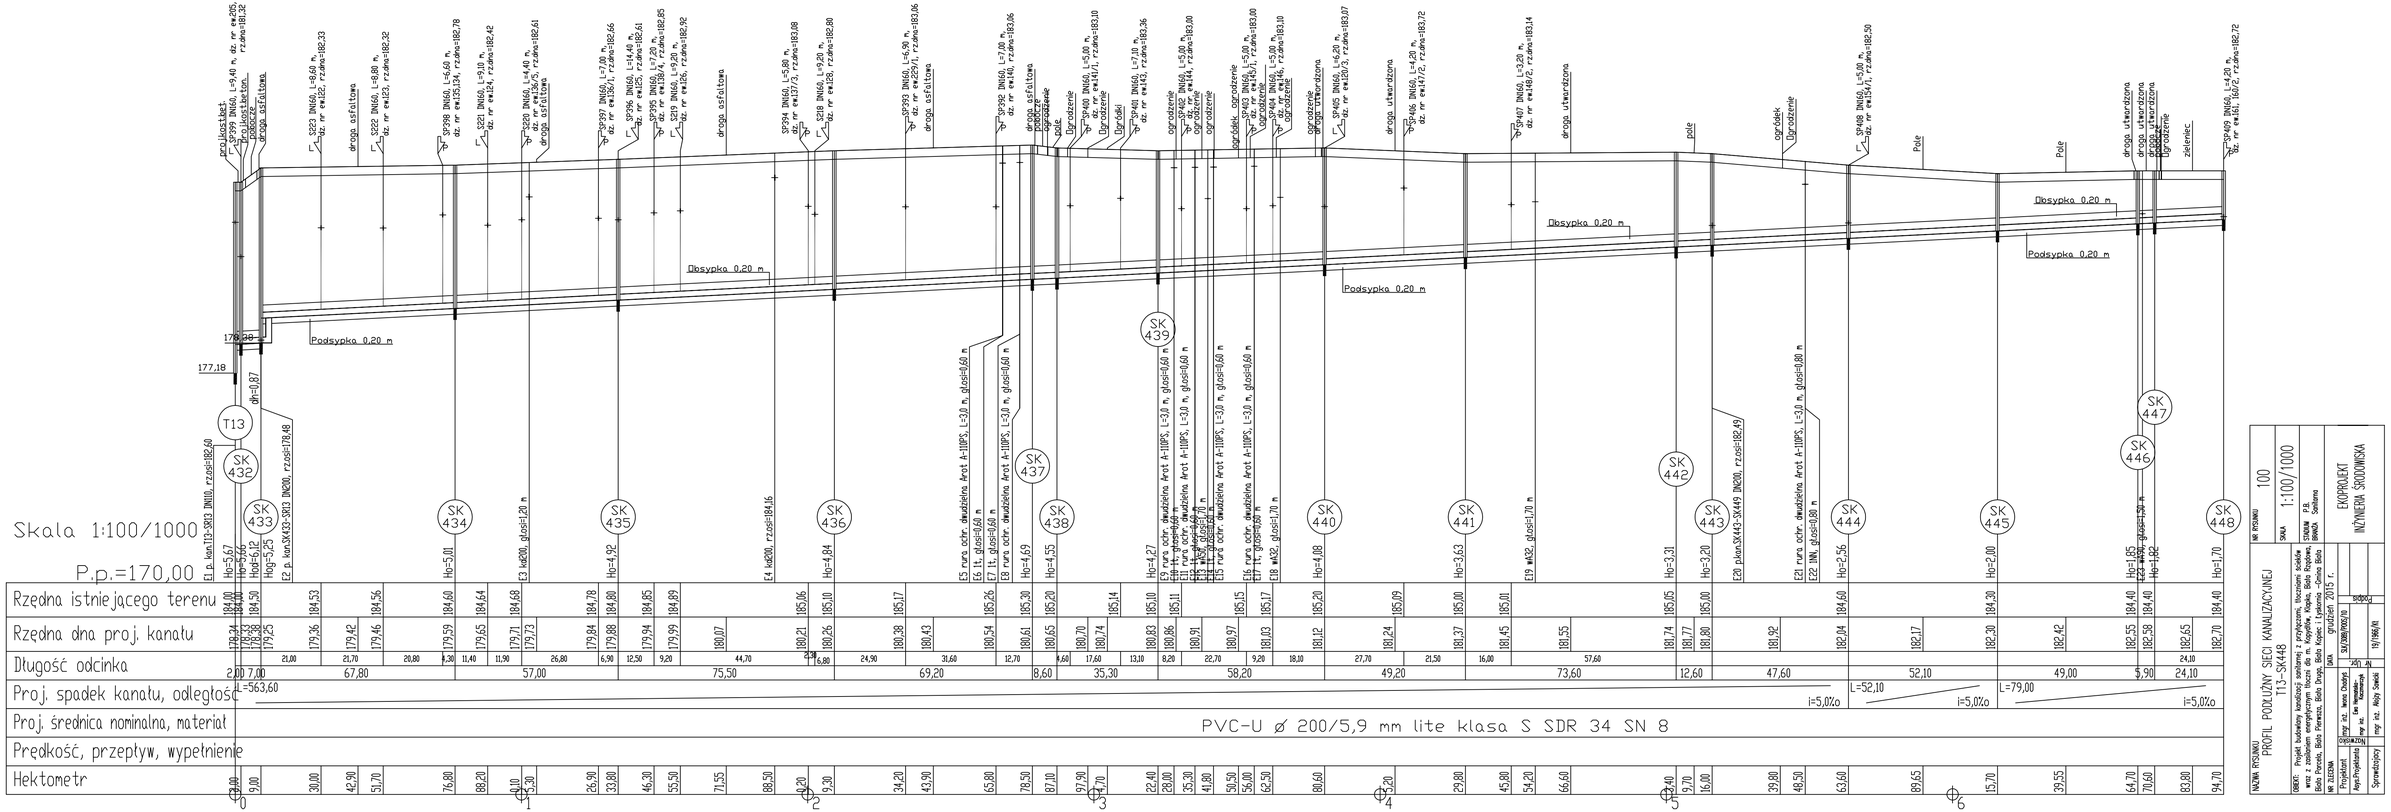
Skala 1:100/1000
P.p.=170,00
Rzędna istniejącego terenu
Rzędna dna proj. kanału
Długość odcinka
Proj. spadek kanału, odległość
Proj. średnica nominalna, materiał
Prędkość, przepływ, wypełnienie
Hektometr
PVC-U ø 200/5,9 mm lite klasa S SDR 34 SN 8
L=563,60
L=52,10
L=79,00
i=5,0‰
Podsypka 0,20 m
Obsypka 0,20 m
T13
SK 432
SK 433
SK 434
SK 435
SK 436
SK 437
SK 438
SK 439
SK 440
SK 441
SK 442
SK 443
SK 444
SK 445
SK 446
SK 447
SK 448
dr=0,87
178,98
177,18
E1 p. kan.T13-SK13 DN110, rzeda=182,60
E2 p. kan.SK1433-SK13 DN200, rzeda=178,98
E3 kaDN0, głośn=1,20 m
E4 kaDN0, rzeda=184,16
E20 płaszcz.K449-SK449 DN200, rzeda=182,49
E21 rura ochr. dwudzielna Arot A-110PS, L=3,0 m, głośn=0,80 m
E22 DNK, głośn=0,80 m
Hg=5,67
Hg=5,66
Hg=6,12
Hg=5,25
Hg=5,01
Hg=4,92
Hg=4,84
Hg=4,69
Hg=4,55
Hg=4,27
Hg=4,08
Hg=3,63
Hg=3,31
Hg=3,20
Hg=2,56
Hg=2,00
Hg=1,85
Hg=1,82
Hg=1,70
184,00
184,00
184,59
184,53
184,56
184,60
184,64
184,68
184,78
184,80
184,65
184,89
185,06
185,10
185,17
185,25
185,30
185,20
185,14
185,10
185,11
185,26
185,29
185,09
185,00
185,01
185,05
185,00
184,60
184,38
184,40
184,40
184,70
178,34
178,33
178,38
179,25
179,36
179,42
179,46
179,59
179,65
179,71
179,73
179,84
179,88
179,94
179,99
180,07
180,21
180,26
180,28
180,43
180,54
180,61
180,65
180,70
180,74
180,83
180,86
180,91
180,97
181,03
181,12
181,24
181,37
181,45
181,55
181,74
181,77
181,92
182,04
182,17
182,30
182,42
182,55
182,58
182,63
182,70
2,00
7,00
21,00
21,70
67,80
20,80
6,30
11,40
11,90
57,00
26,80
6,90
12,50
9,20
75,50
44,70
2,40
6,80
24,90
69,20
31,60
12,70
8,60
35,30
17,60
13,10
8,20
22,70
9,20
18,00
58,20
27,70
21,50
49,20
16,00
73,60
57,60
12,60
47,60
52,10
49,00
5,90
24,10
0,00
9,00
30,00
42,90
51,70
76,80
88,20
0,10
1,30
26,90
33,80
46,30
55,50
71,55
88,50
0,20
9,30
34,20
43,90
65,80
79,50
87,10
97,90
1,70
22,40
28,00
35,30
41,80
50,50
56,00
62,50
80,60
5,20
29,80
45,80
54,20
66,60
12,40
9,70
16,00
39,80
49,50
63,60
89,65
15,70
39,55
64,70
70,60
83,80
94,70
0
1
2
3
4
5
6
PROJEKT BUDOWLANY
PROFIL PODŁUŻNY SIECI KANALIZACYJNEJ
T13-SK448
NR RYSUNKU 100
SKALA 1:100/1000
STADIUM P.B.
BRANŻA Sanitarna
DATA grudzień 2015 r.
Projektant inż. mgr Iwona Chodyra upr. bez ograniczeń
Kprawdzający inż. mgr Iwona Chodyra upr. bez ograniczeń
Sprawdzający inż. Alicja Siwicki
OPRACOWANIE
EKOPROJEKT
19/1992/01