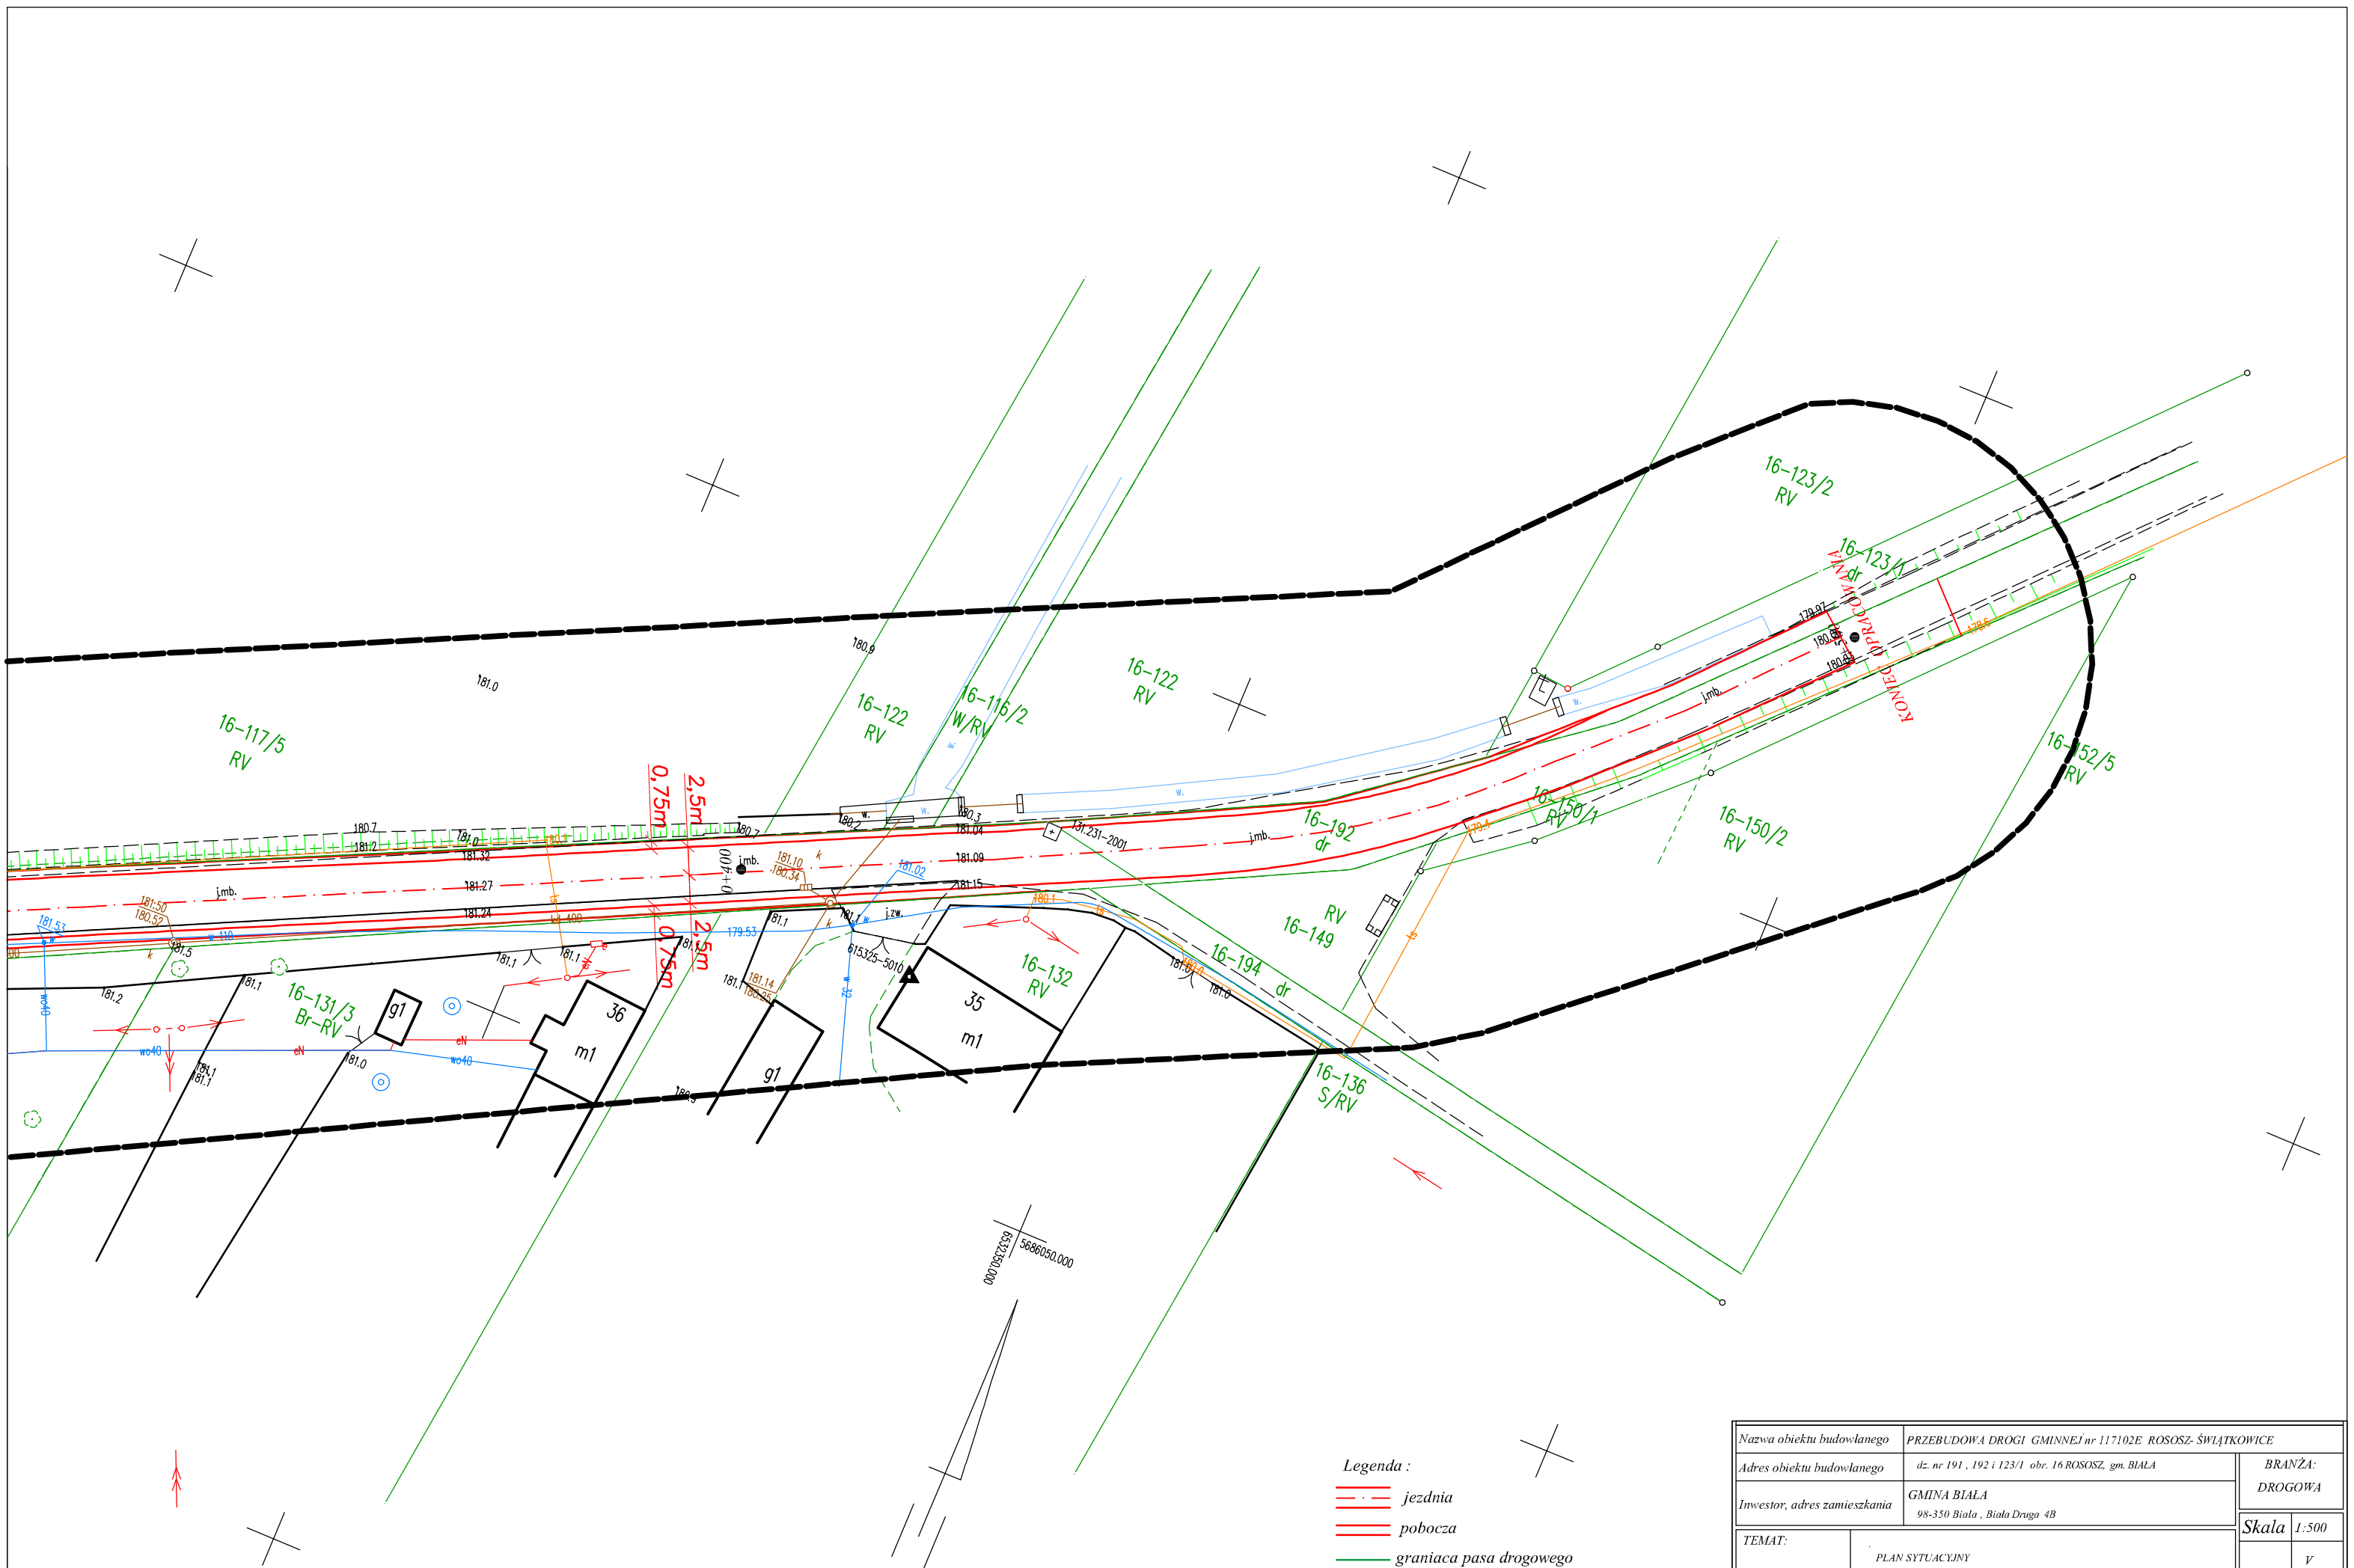

Nazwa obiektu budowlanego	PRZEBUDOWA DROGI GMINNEJ nr 117102E ROSOSZ- ŚWIĄTKOWICE	
Adres obiektu budowlanego	dz. nr 191 , 192 i 123/1 obr. 16 ROSOSZ, gm. BIAŁA	BRANŻA: DROGOWA
Inwestor, adres zamieszkania	GMINA BIAŁA 98-350 Biała , Biała Druga 4B	
TEMAT:	PLAN SYTUACYJNY	Skala 1:500
		Rok V 2025
Opracowała :	IGORD-INŻYNIERIA Katarzyna Cieślak Dąbrowa ul. Wolności 5, 98-300 Wieluń	Nr rys. 3