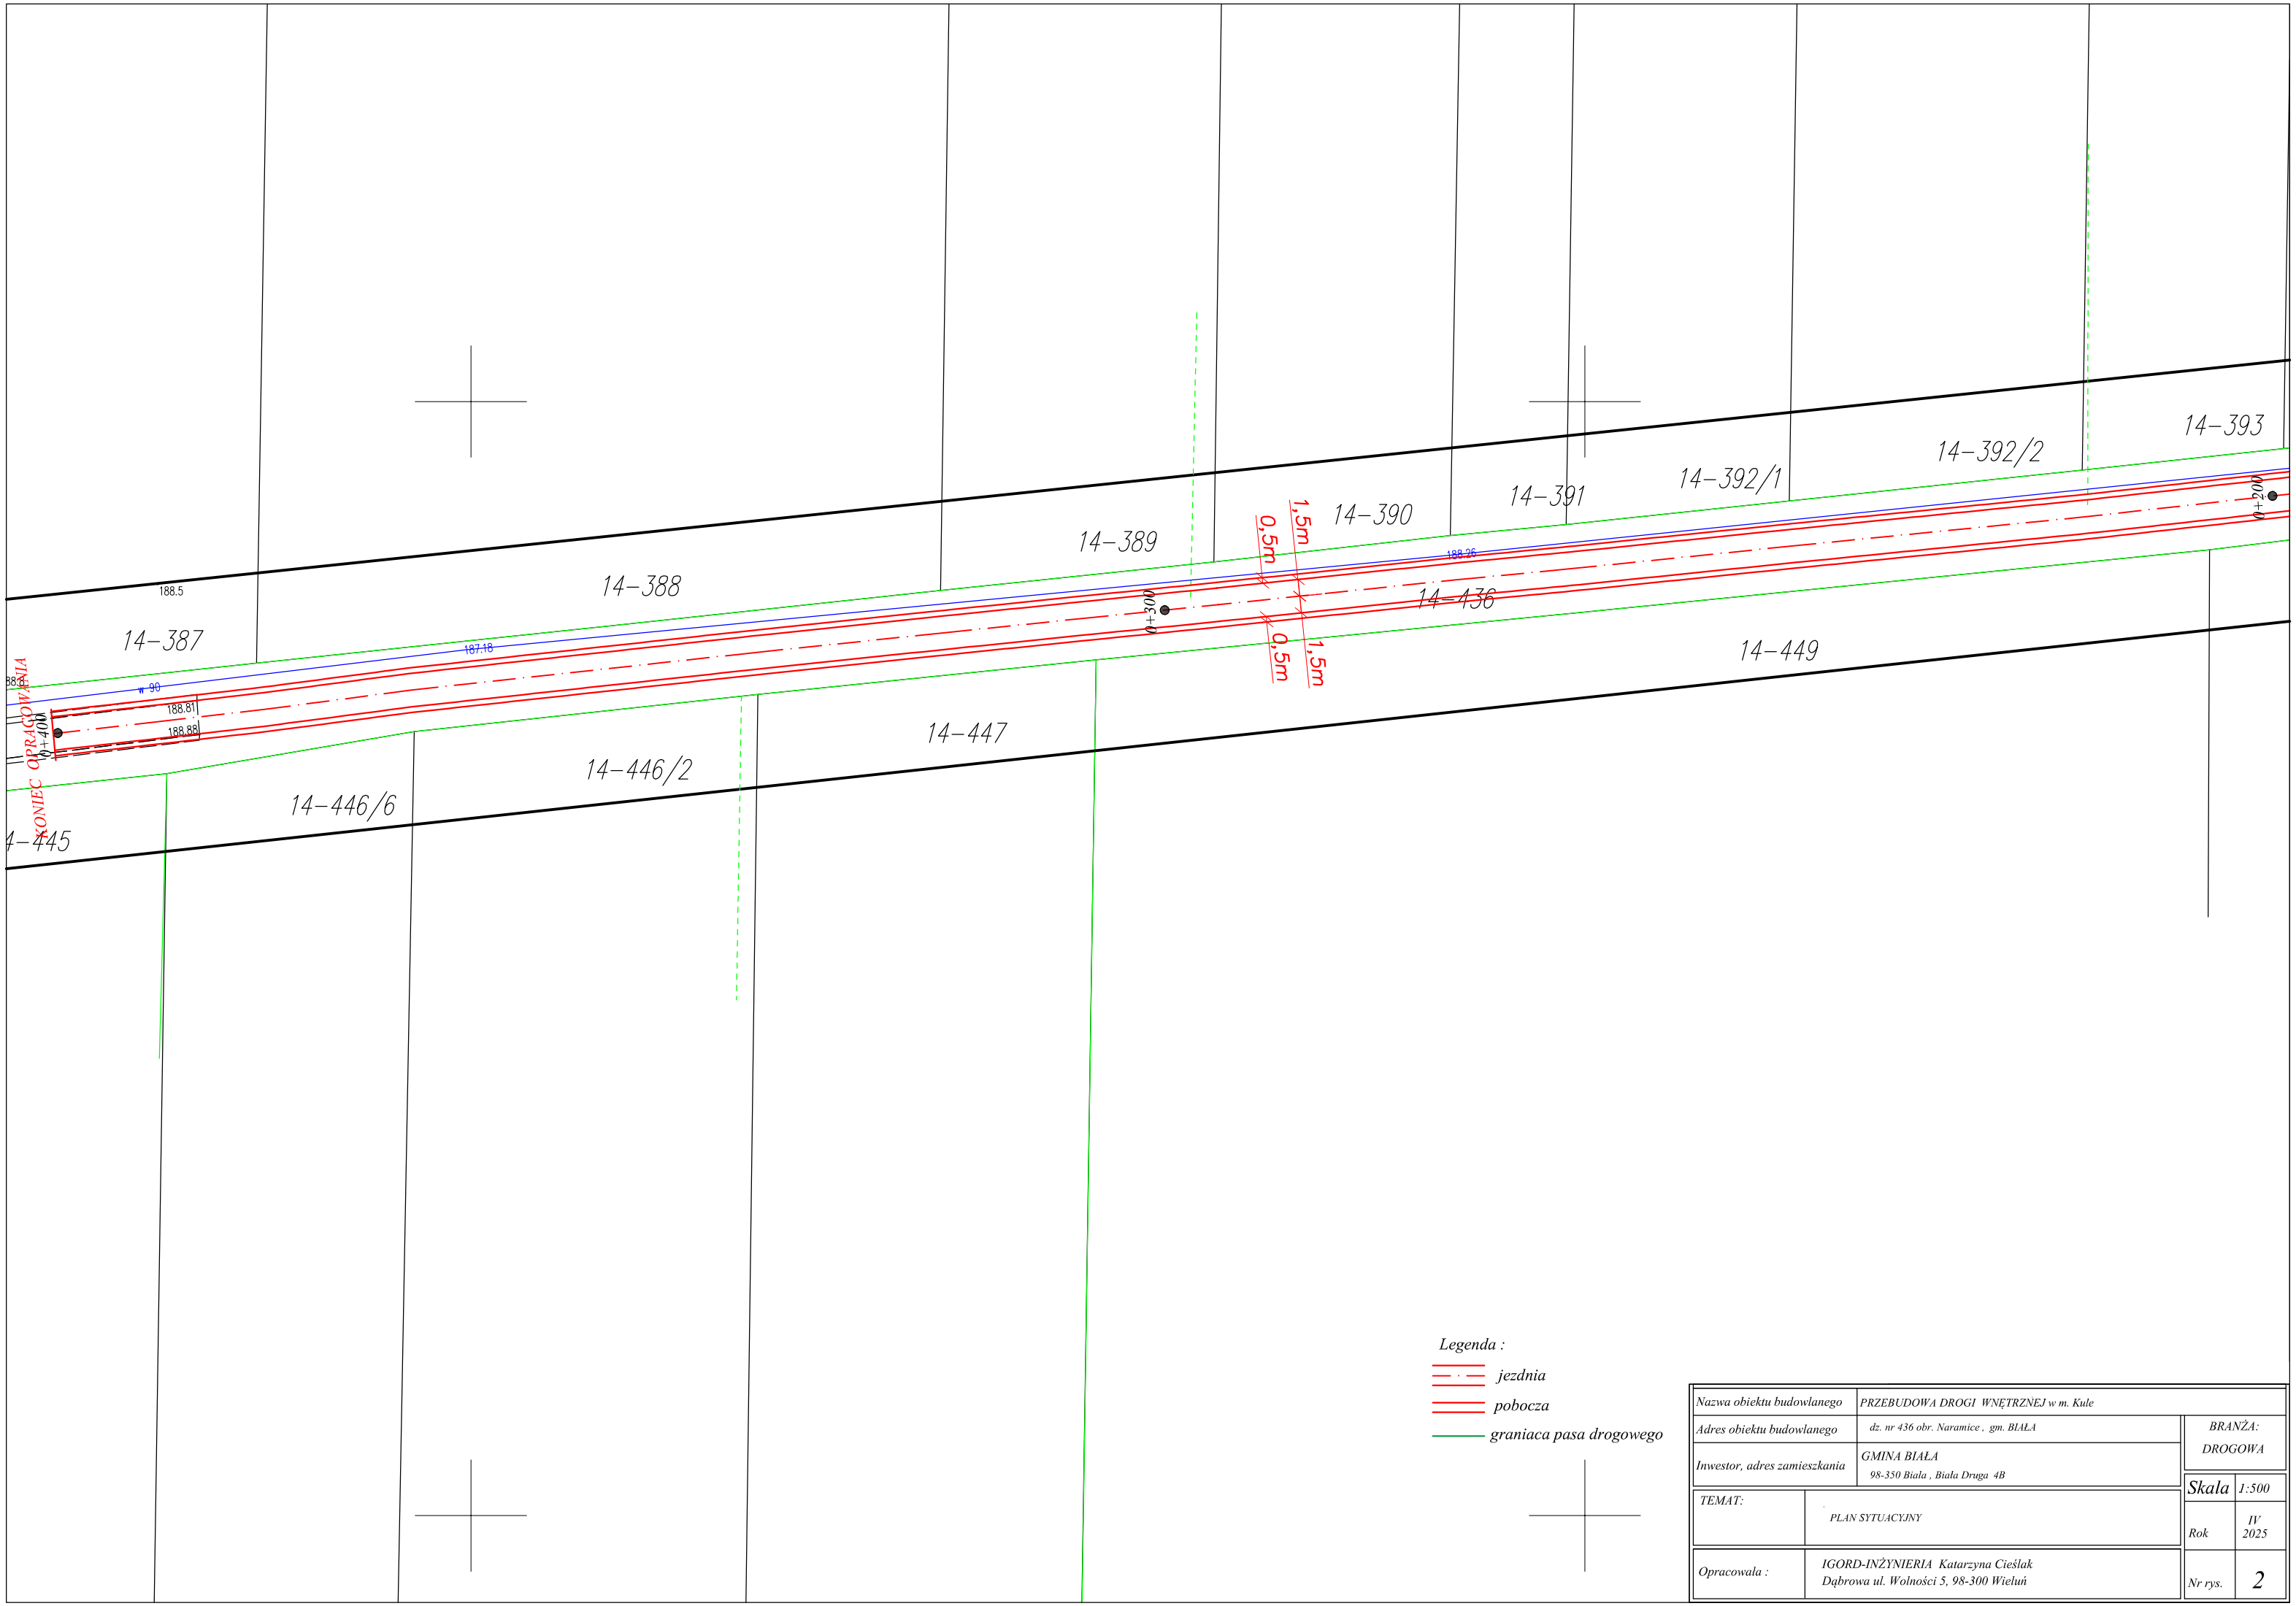

Legenda :

- jezdnia
- pobocza
- graniaca pasa drogowego

Nazwa obiektu budowlanego	PRZEBUDOWA DROGI WNĘTRZNEJ w m. Kule	
Adres obiektu budowlanego	dz. nr 436 obr. Naramice , gm. BIAŁA	BRANŻA: DROGOWA
Inwestor, adres zamieszkania	GMINA BIAŁA 98-350 Biała , Biała Druga 4B	
TEMAT:	PLAN SYTUACYJNY	Skala 1:500
		Rok IV 2025
Opracowała :	IGORD-INŻYNIERIA Katarzyna Cieślak Dąbrowa ul. Wolności 5, 98-300 Wieluń	Nr rys. 2